





voorgevel  
schaal 1 : 100

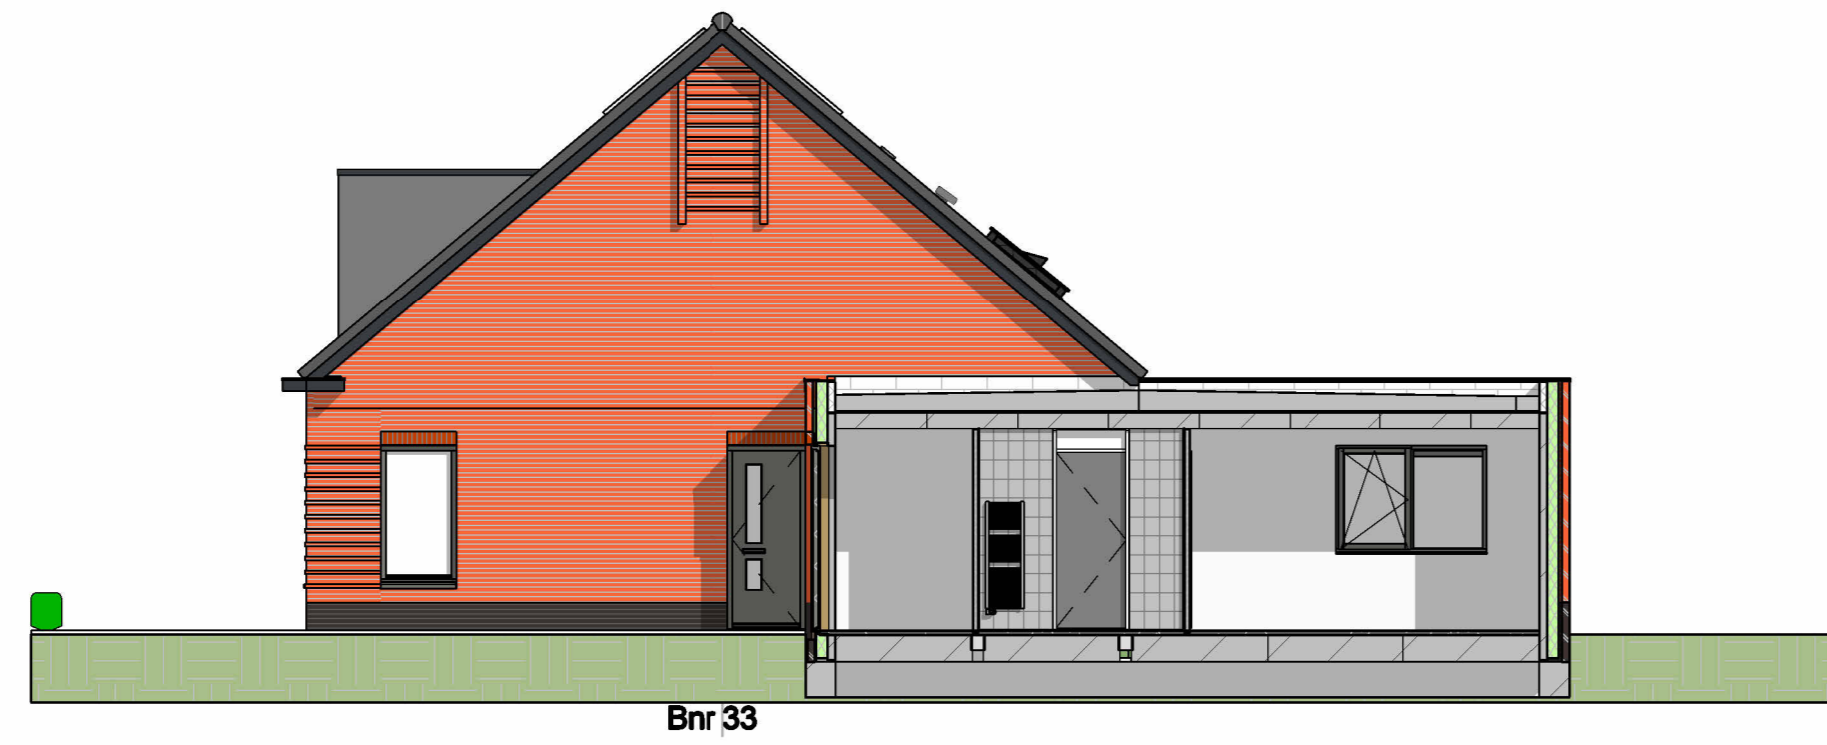


Rechter zijgevel blok 5b  
schaal 1 : 100




achtergevel  
schaal 1 : 100

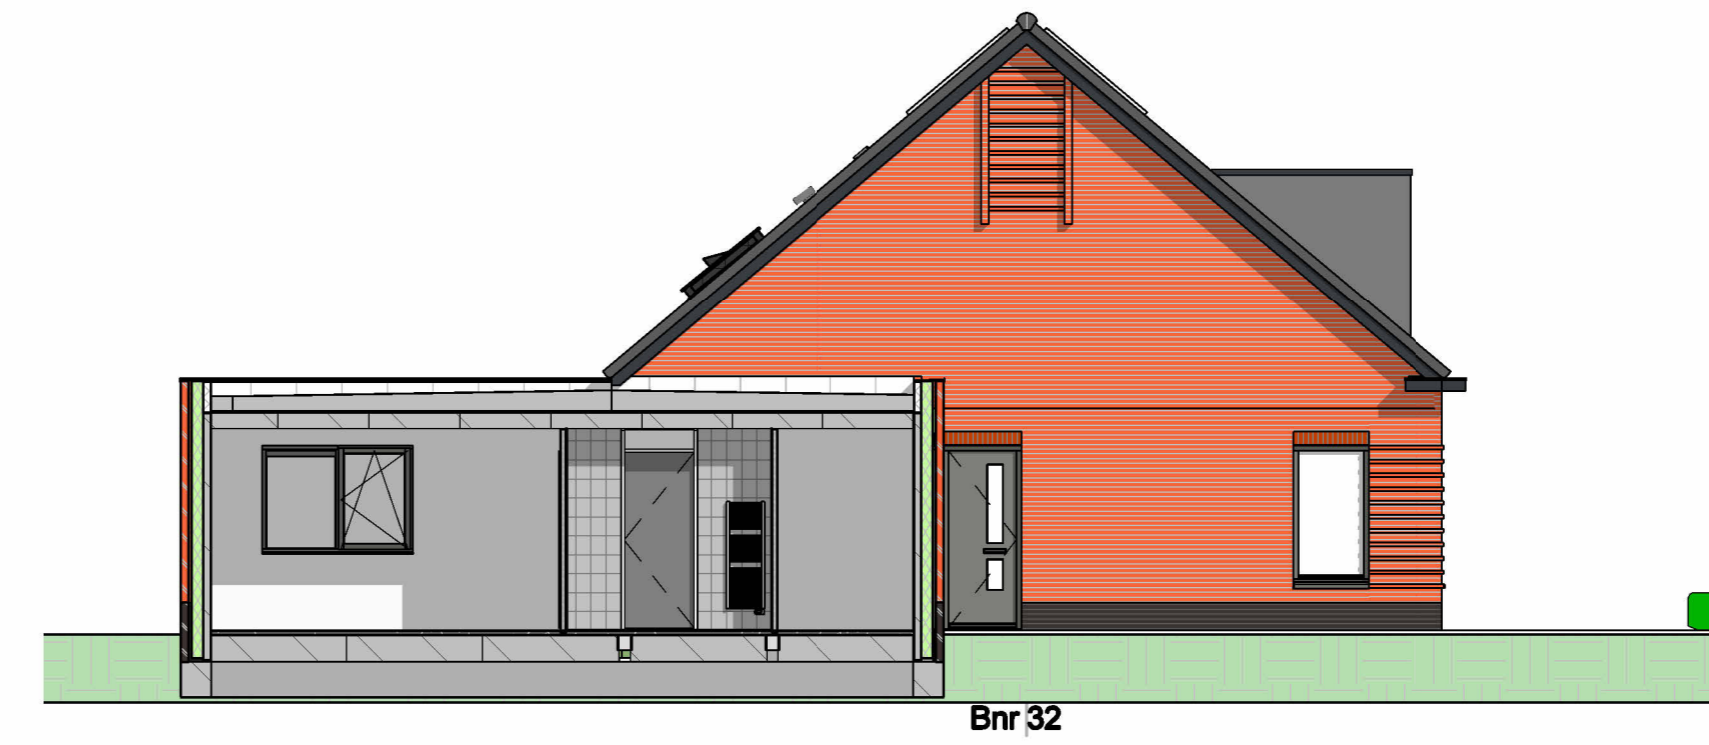


Linker zijgevel blok 5b  
schaal 1 : 100

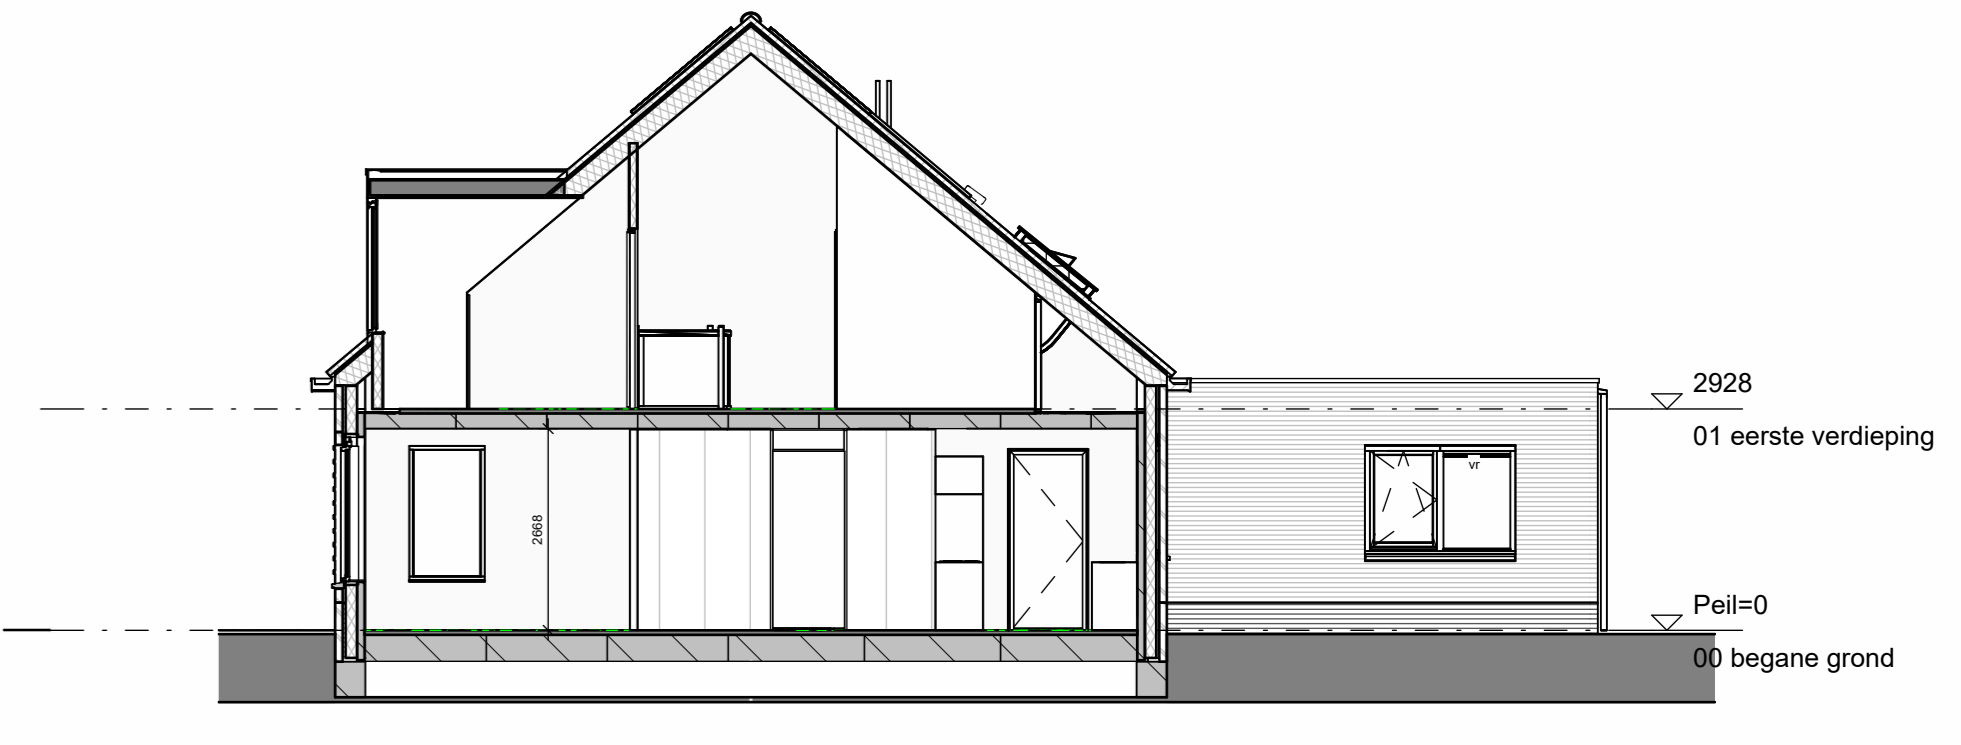


doorsnede J-J  
schaal 1 : 100

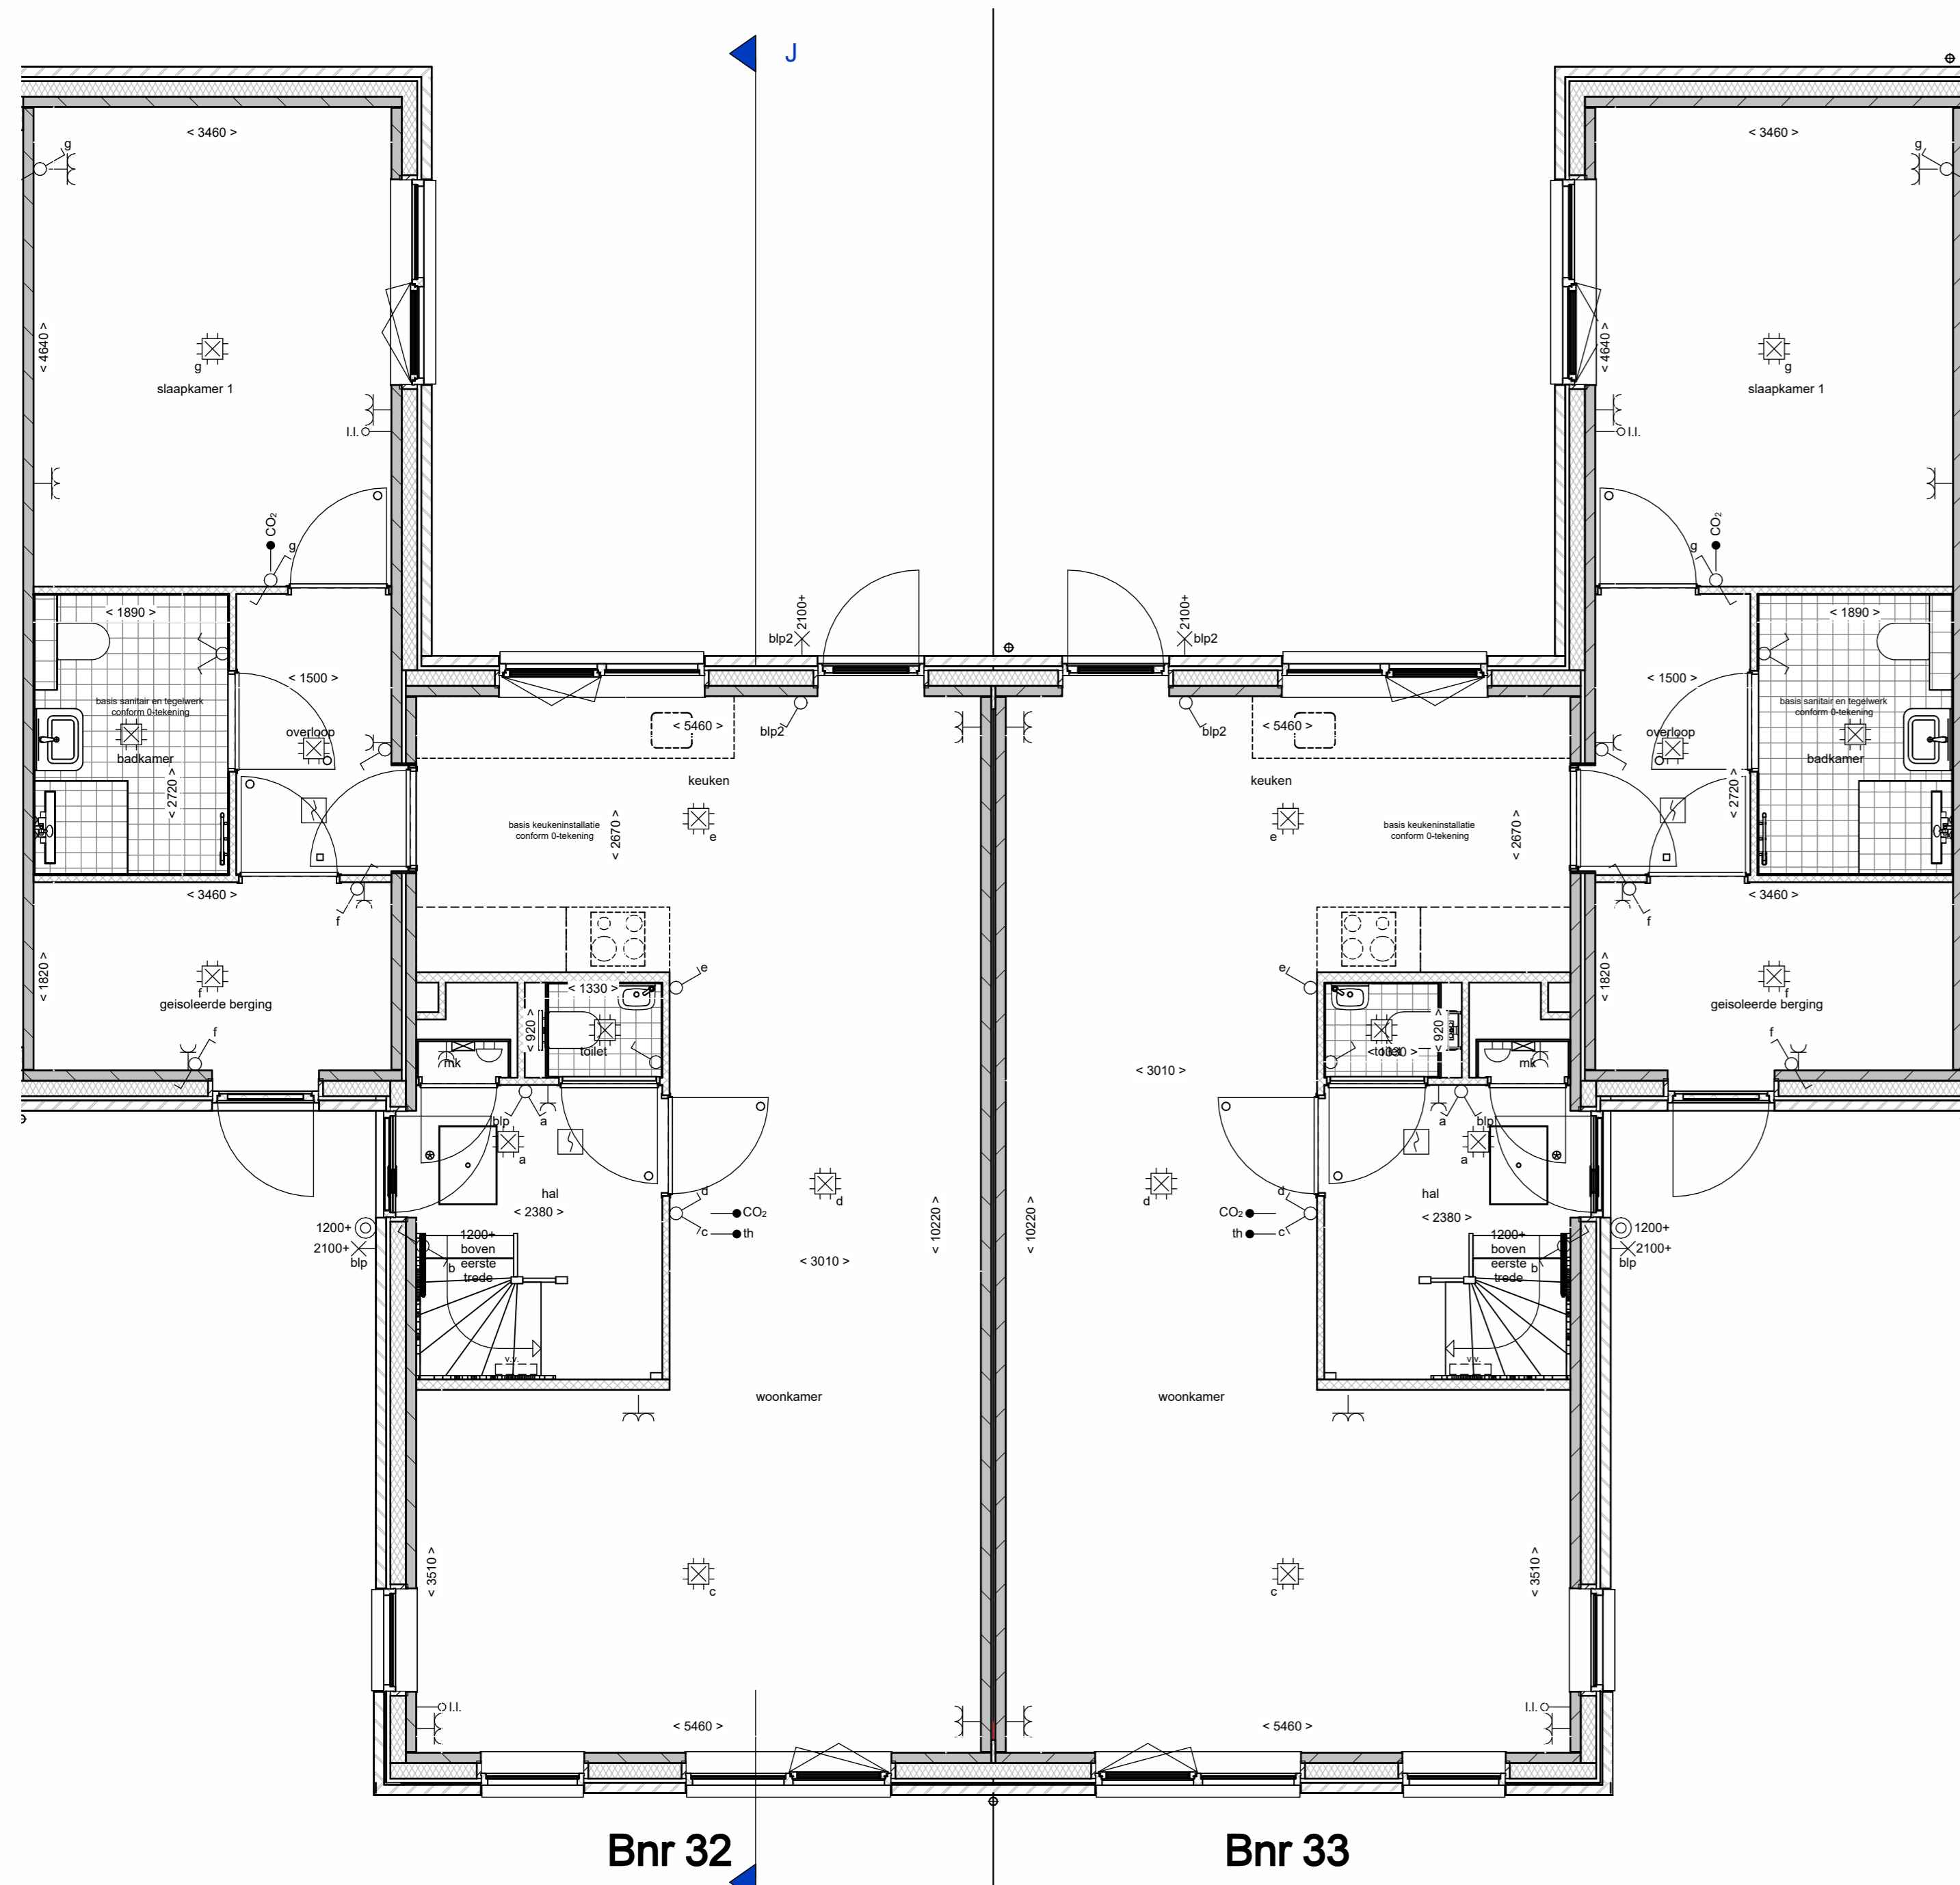

begane grond  
schaal 1 : 50

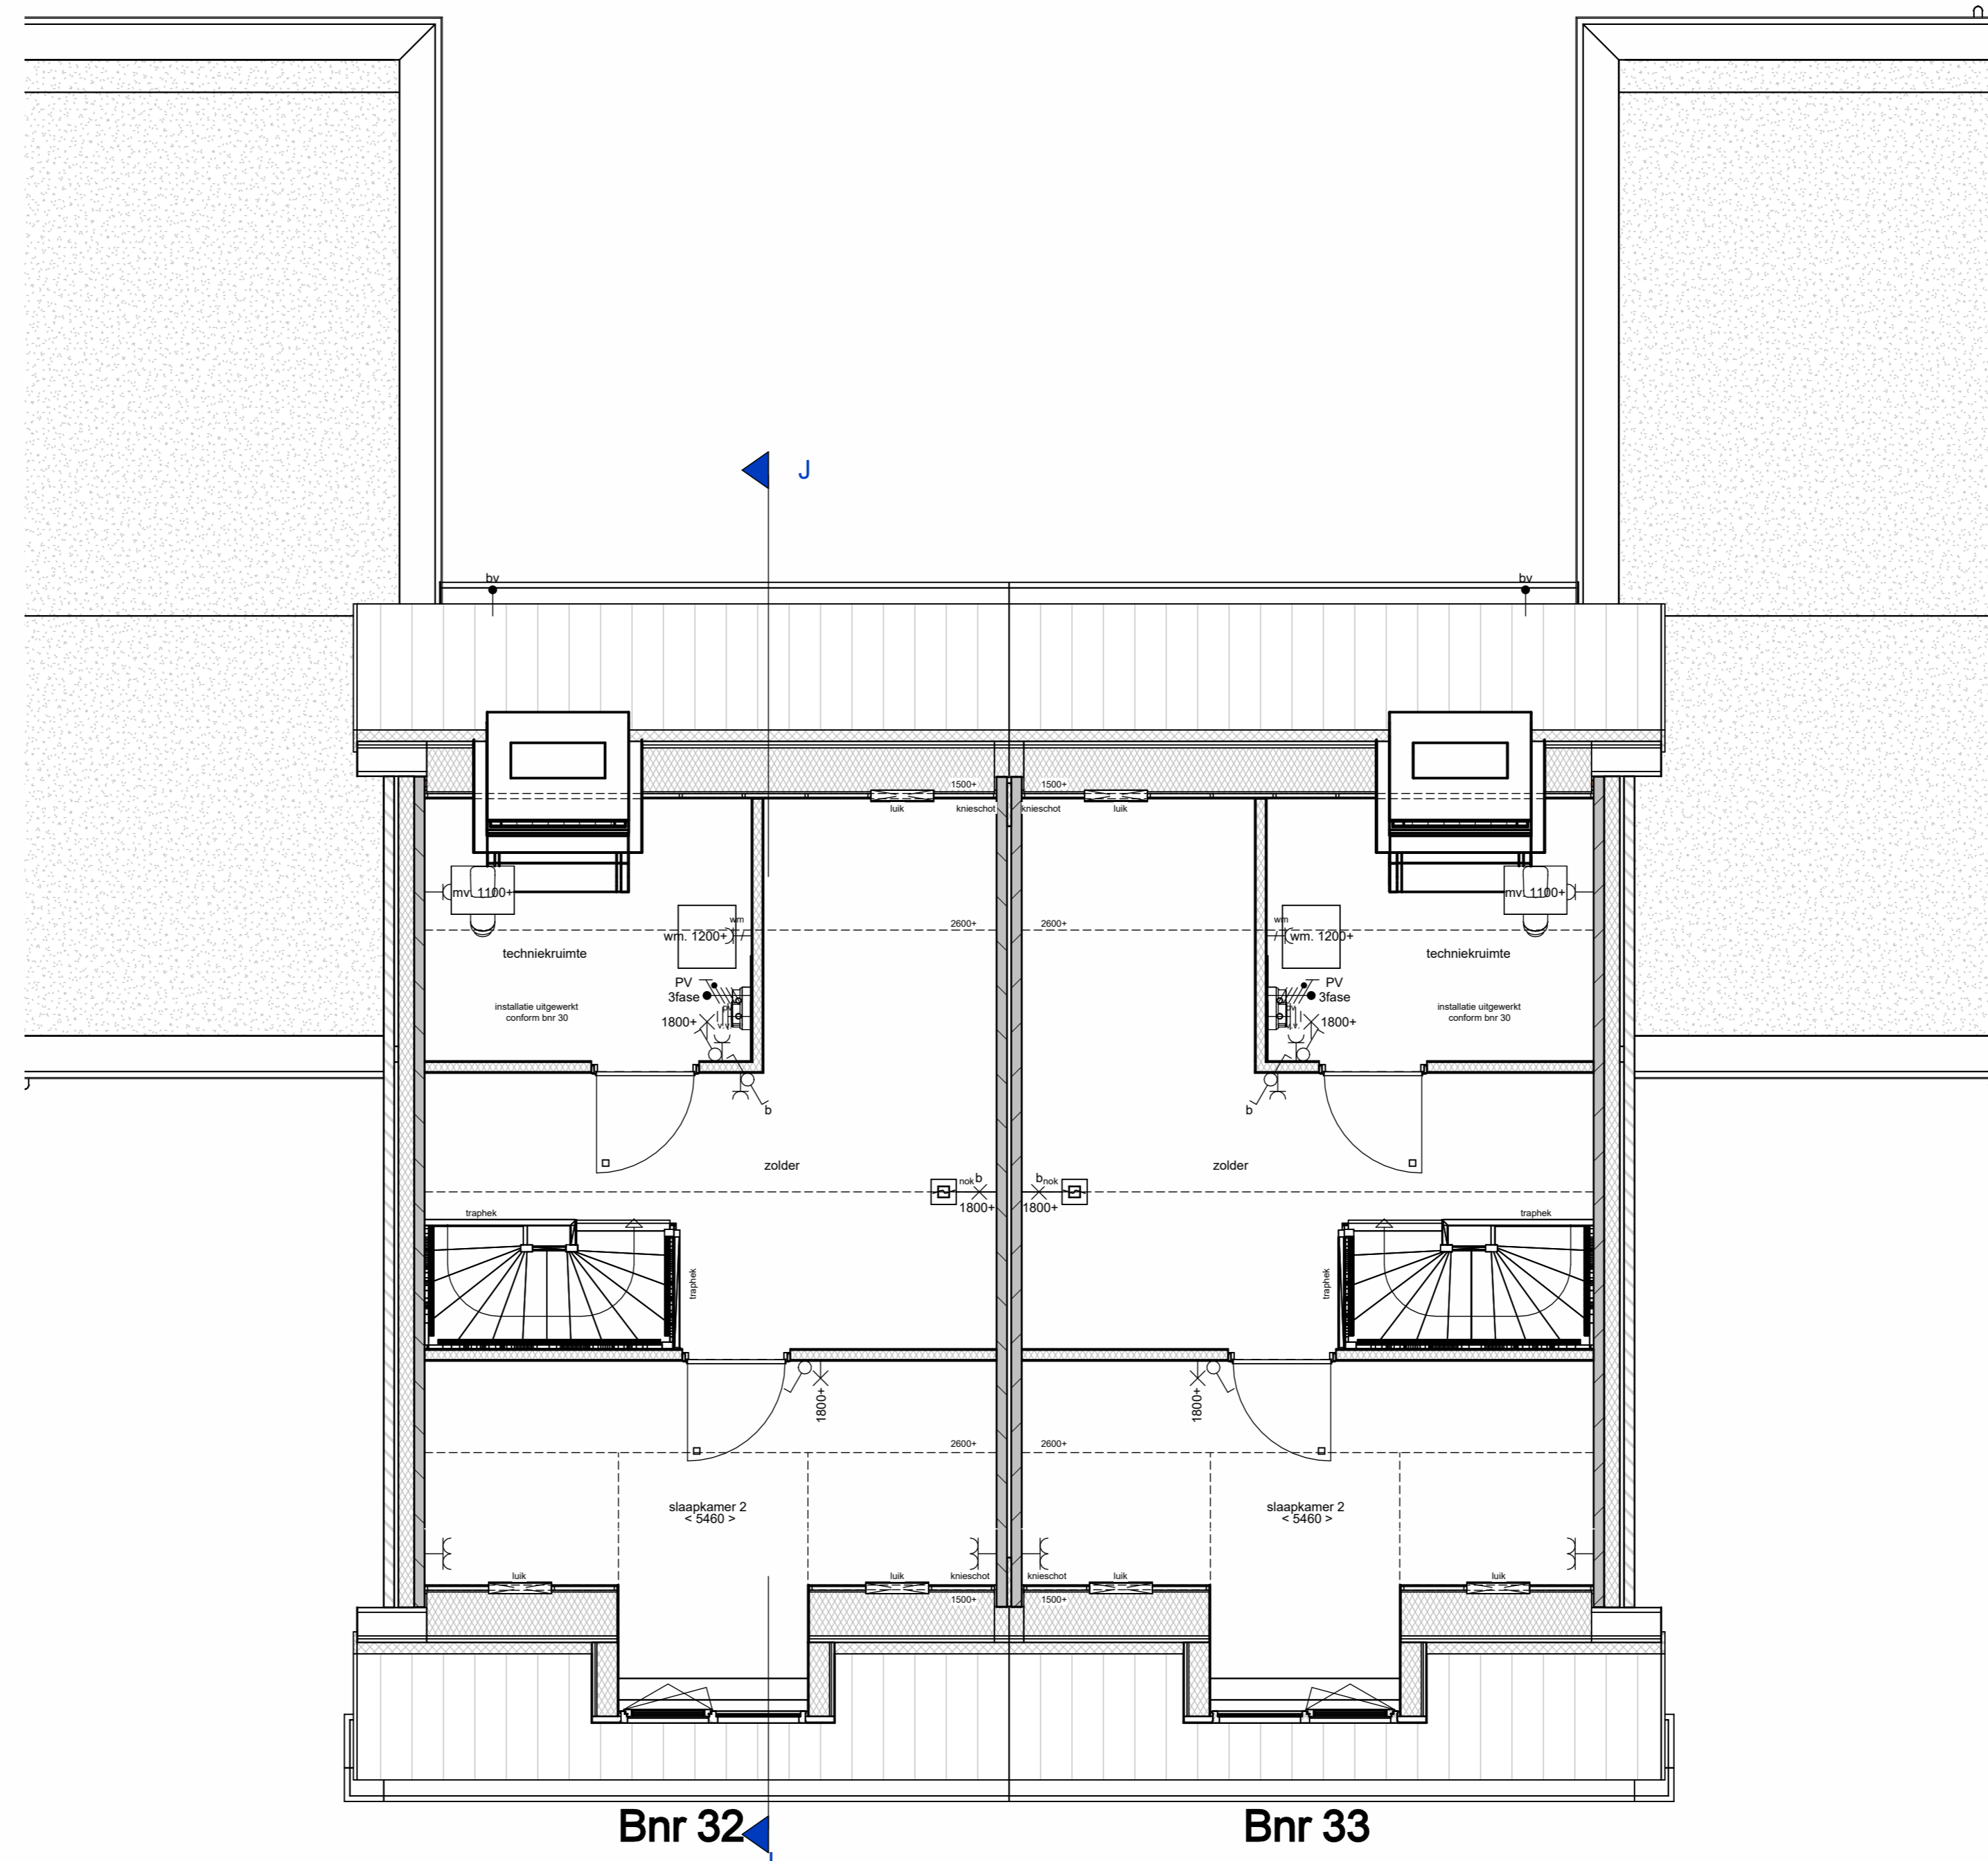

1e verdieping  
schaal 1 : 50

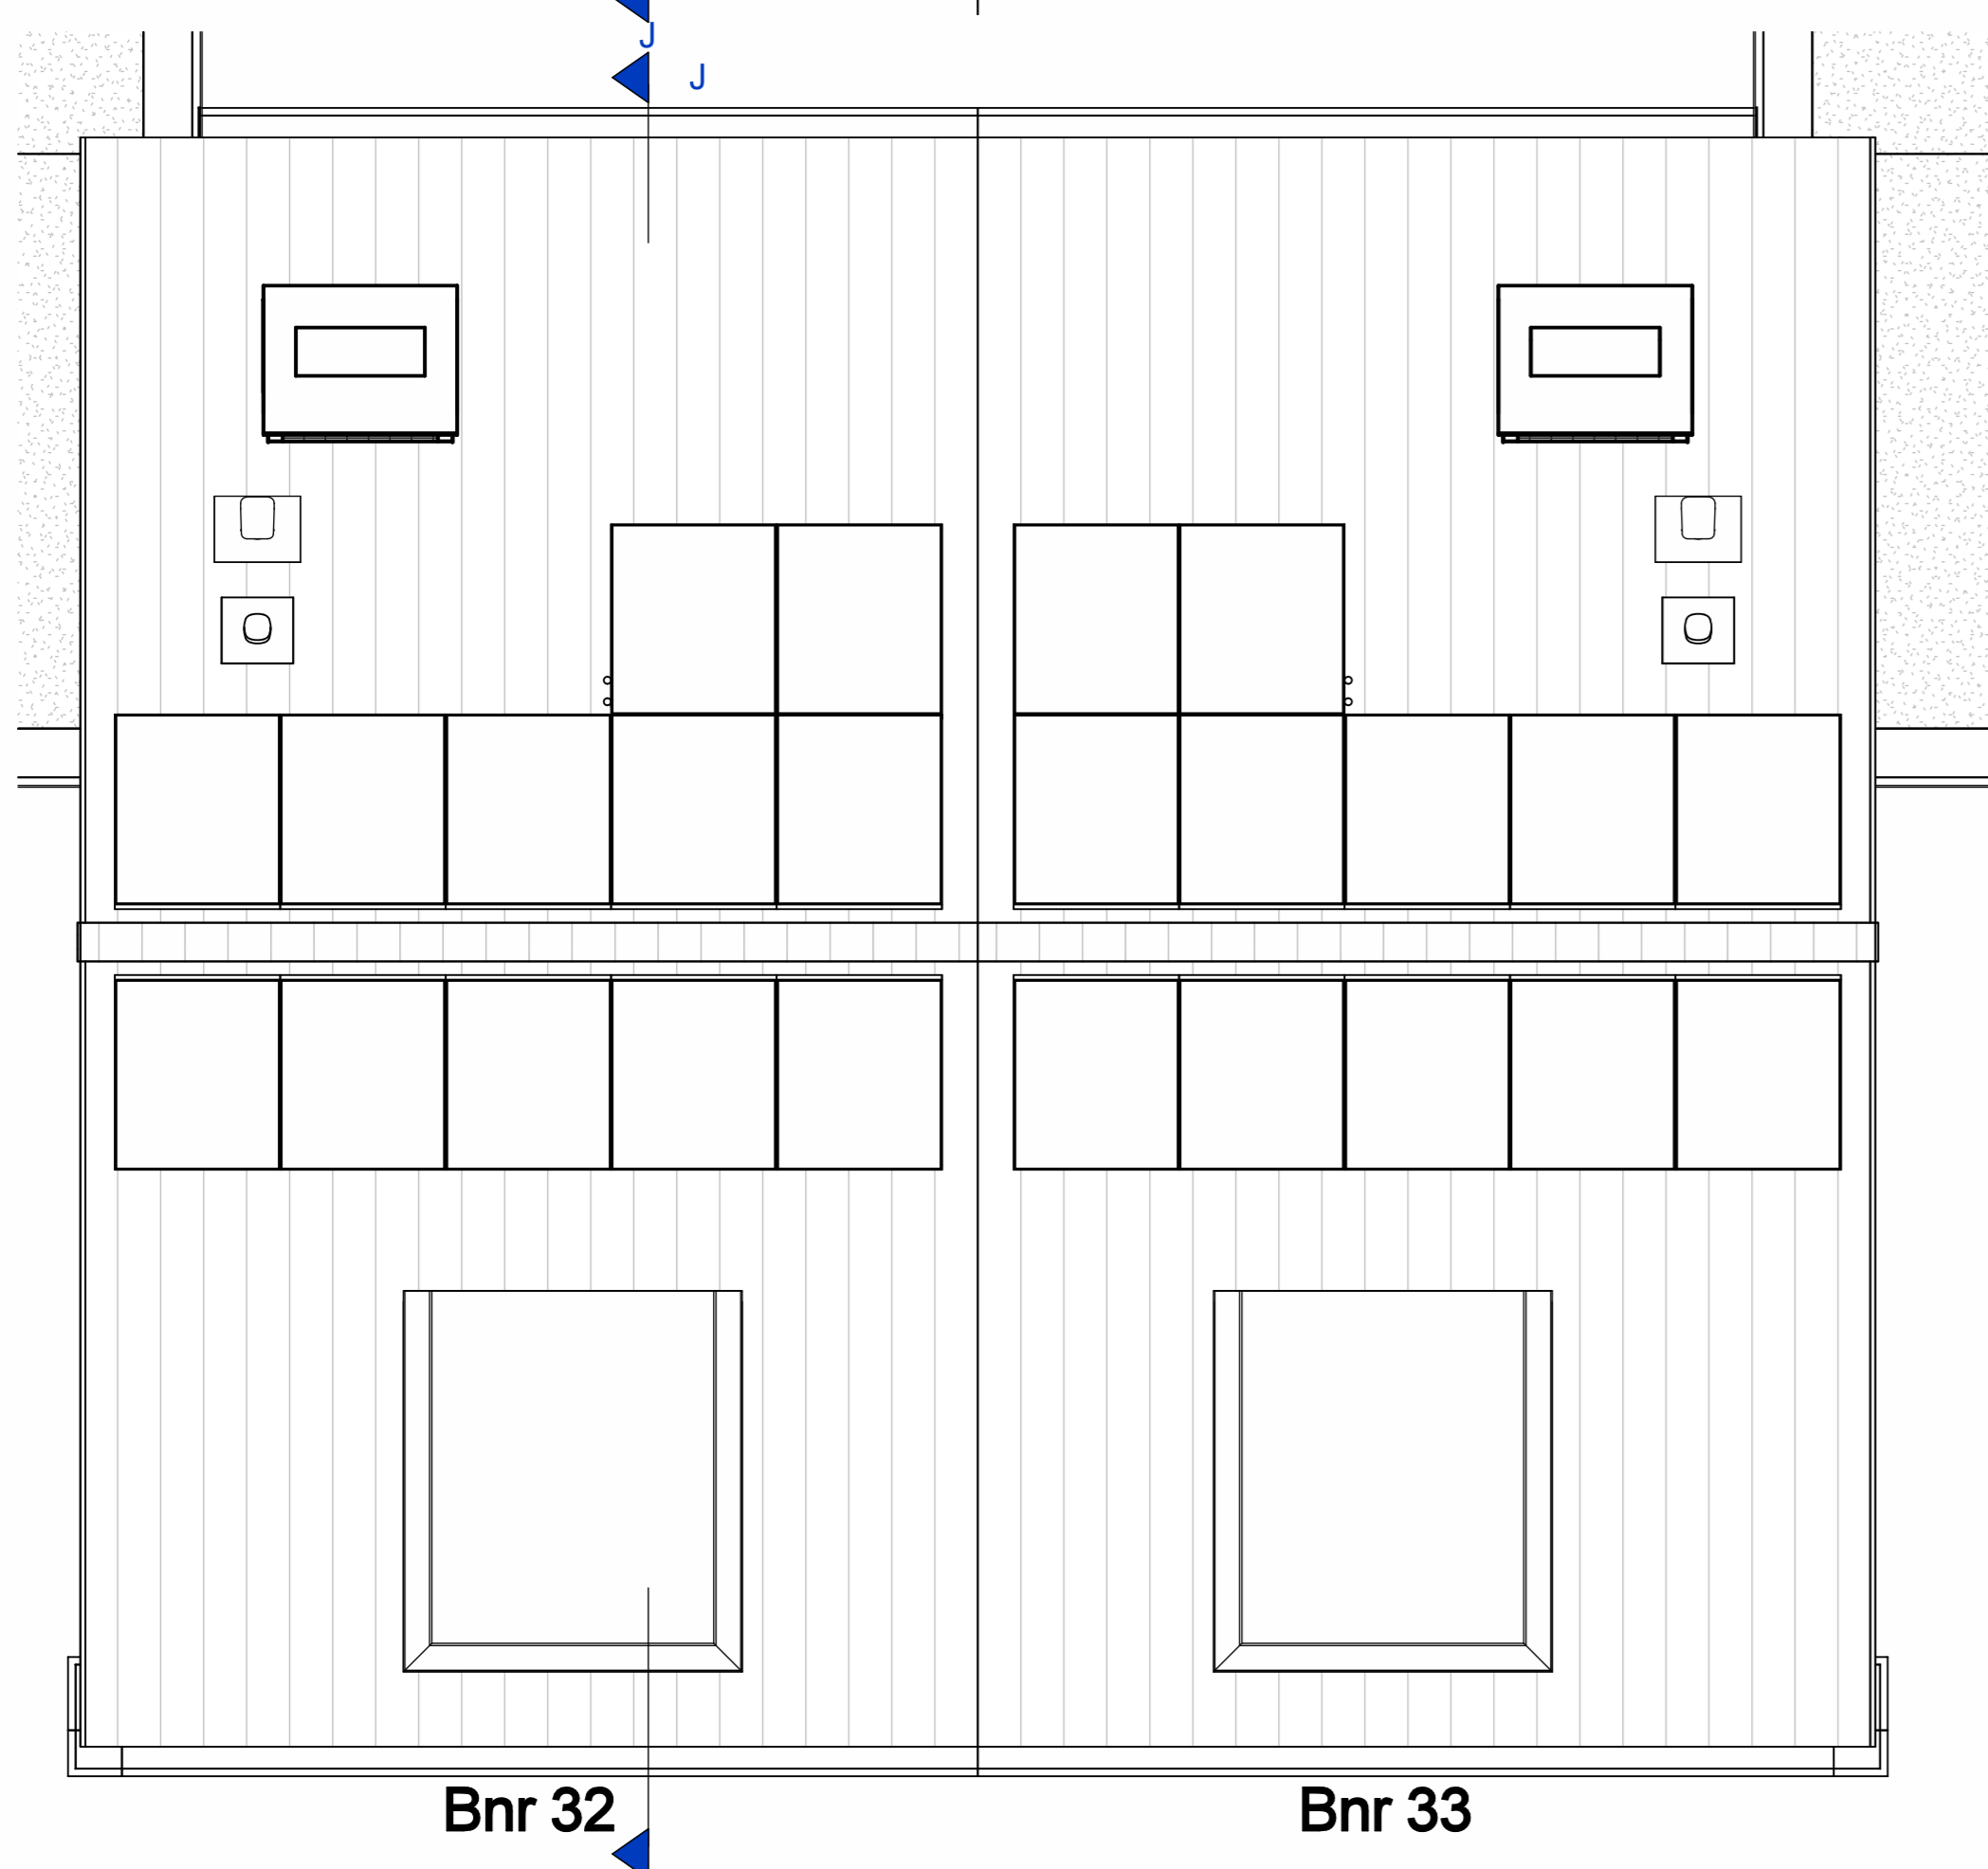

dakaanzicht  
schaal 1 : 50

**renvooi**

	metaalwerk, roof gestand		externaal schakelaar schijfpunt
	metaalwerk plaat, zwart		waarschijnlijk schijfpunt
	isolatie, type en Rf waarde zie Berg berekening		plafondlichtpunt
	houselabouze wand (afhettigen volgens constructeur)		ruokwaaier
	prebeton (afmetingen volgens constructeur)		wandlichtpunt (buitenlichtpunt waterdicht)
	betonvloer (afmeting volgens constructeur)		wandlichtpunt
	geïsoleerde betonvloer (afmeting volgens constructeur)		enkele wandcontactdoos met randboord
	binnewand 75/100mm		dubbele wandcontactdoos met randboord
	geïsoleerde kap, Rf waarde zie Berg berekening		dubbele wandcontactdoos met randboord, verticaal
	dakpannen		loze leiding
	vloerluk		werkshakelaar
	berenderlichtpunt met bovenzicht		enkele wandcontactdoos met randboord
	berenderlichtpunt met breed paneel boven kozijn		1x1 mechanische ventilatie
	berenderlichtpunt met bovenzicht		mechanische ventilatie unit
	berenderlichtpunt met licht giel		schel
	enkele wandcontactdoos met randboord		bedrukker
	1x1 mechanische (op apart groep) opstelkast waanschakel		thermostaat bedieningspaneel (bedraad)
	ruokwaaier (onderling gesloten)		bedieningspaneel MV met CO2 sturing/bedraad
	zonrooster omvormer		CO2 230v
	mechanische afzuiging		verdelerskerm
	verdelerskermverwarming		verwarming
	motorrampe		ventilatorcover
	elektrische radiator badkamer		ventilatie door open stooktoeg rslag
	hemoventilator		warmtepomp

**DURA VERMEER**  
Verder bouwen voor iedereen

Autodesk Docs \| DWB \| ZWOLLE \| 17 won. Breezicht Noord \| Breezicht Noord\_bak\_0523.rvt

16-03-2024 10:22:46

tek. nr. : <b>VK-5b-201</b>	fase : <b>3b Verkoop</b>
gisen : JE	datum : 28-03-2024
getekend : MOM	getypt : gswp
getekend : AD	afgeprent : gswp
project : <b>17 woningen Breezicht Noord</b>	schaal : 1:50 / 1:100
ontwerp : <b>Plattegronden, gevels en doorsnede blok 5b, bnr 32 en 33</b>	teken : <b>definitief</b>
	projectnummer : <b>50187100</b>