



voorgevel
schaal 1 : 100



Rechter zijgevel blok 5a
schaal 1 : 100

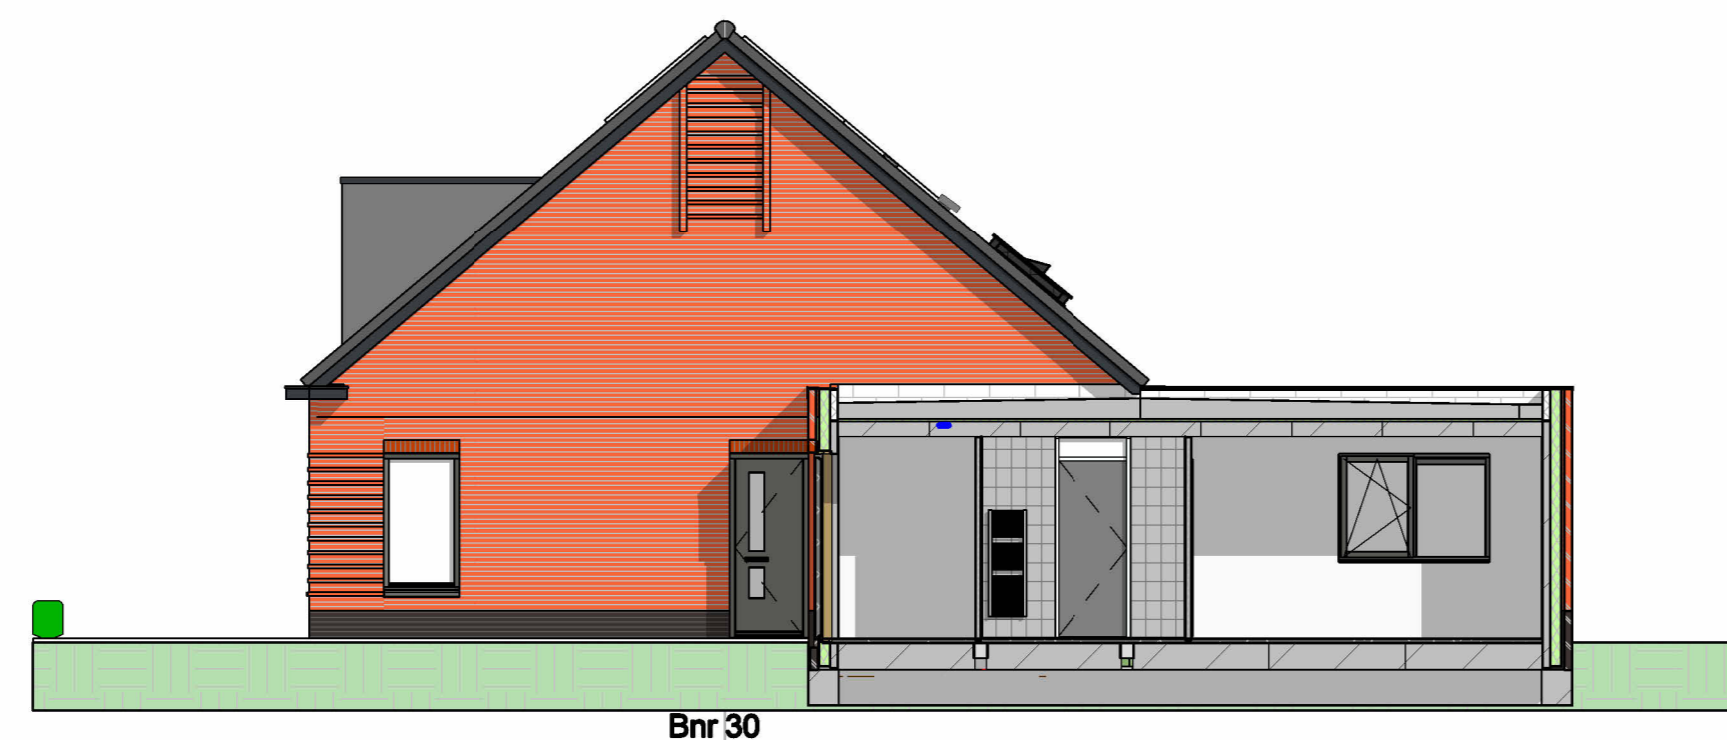

achtergevel
schaal 1 : 100

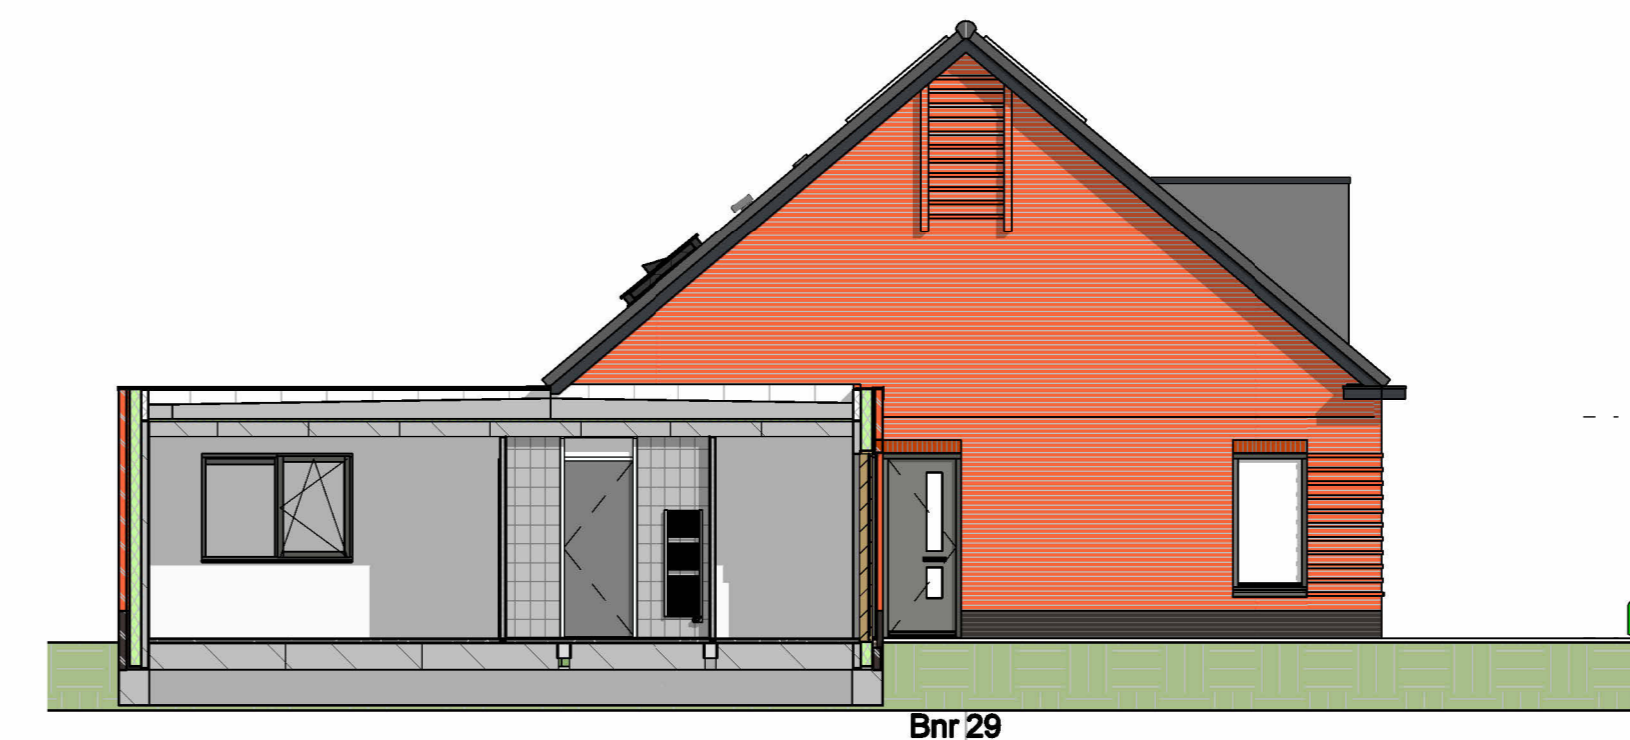


Linker zijgevel blok 5a
schaal 1 : 100




doorsnede H-H
schaal 1 : 100



begane grond
schaal 1 : 50

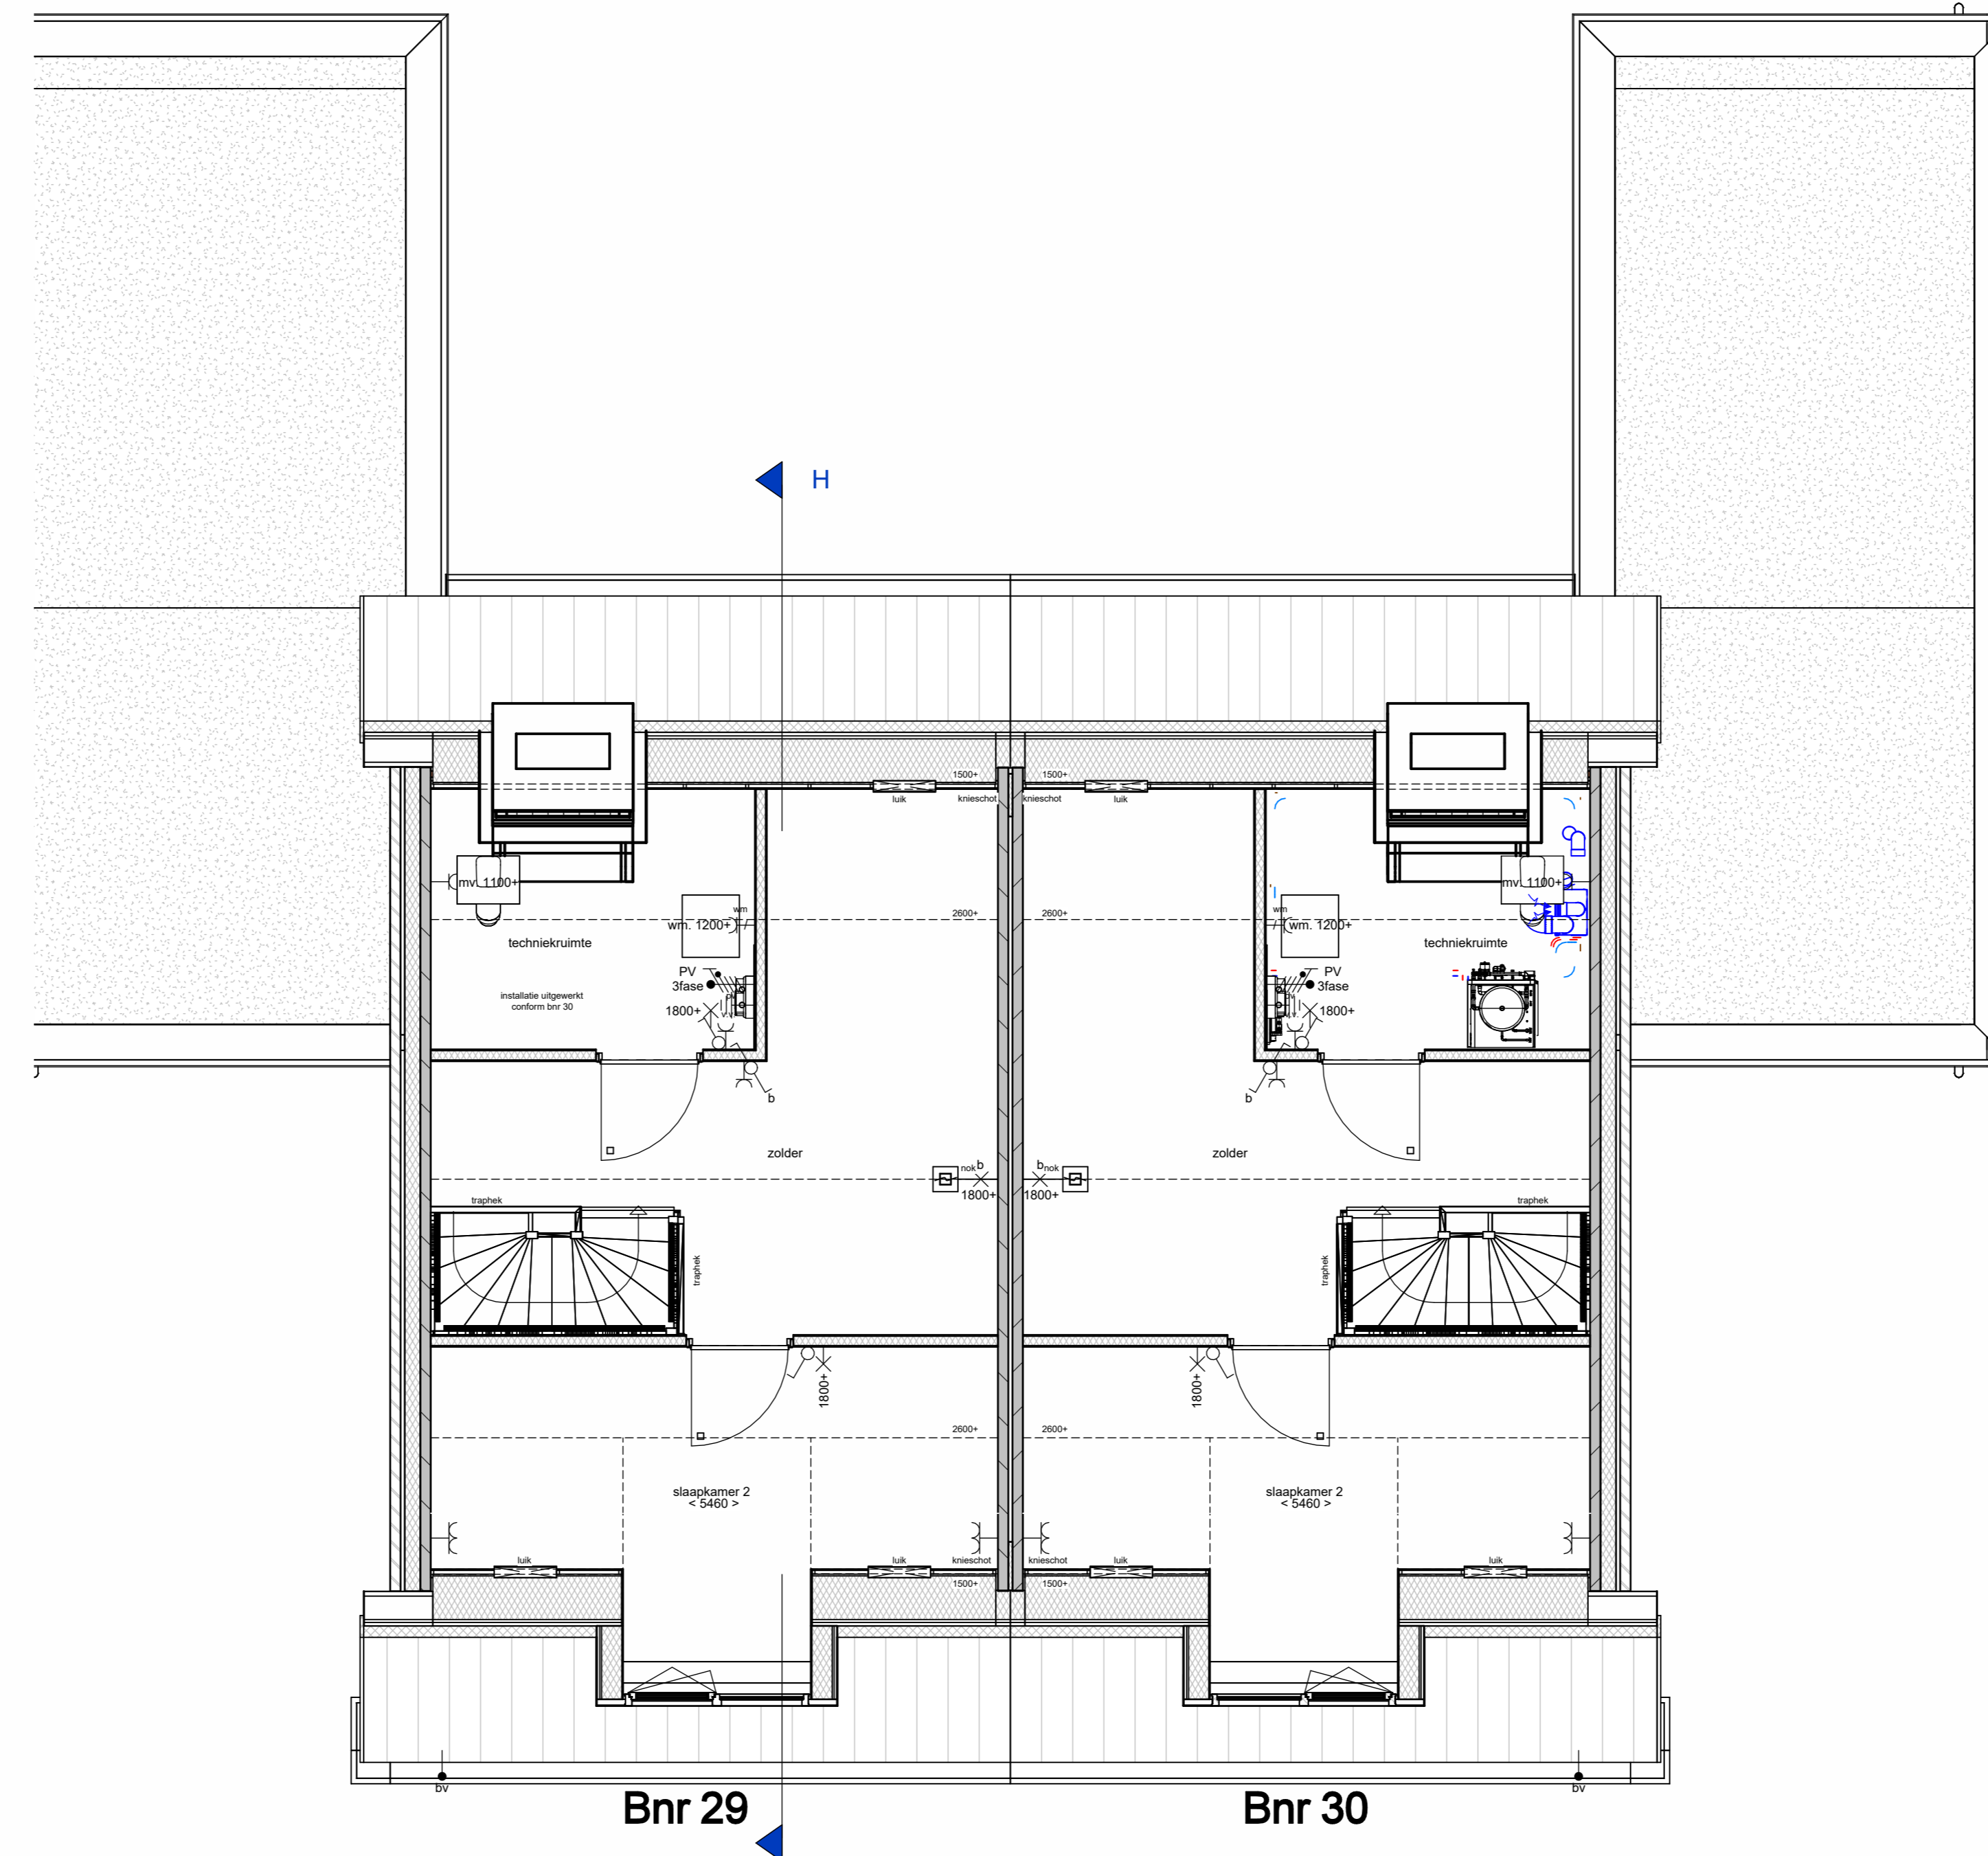

1e verdieping
schaal 1 : 50

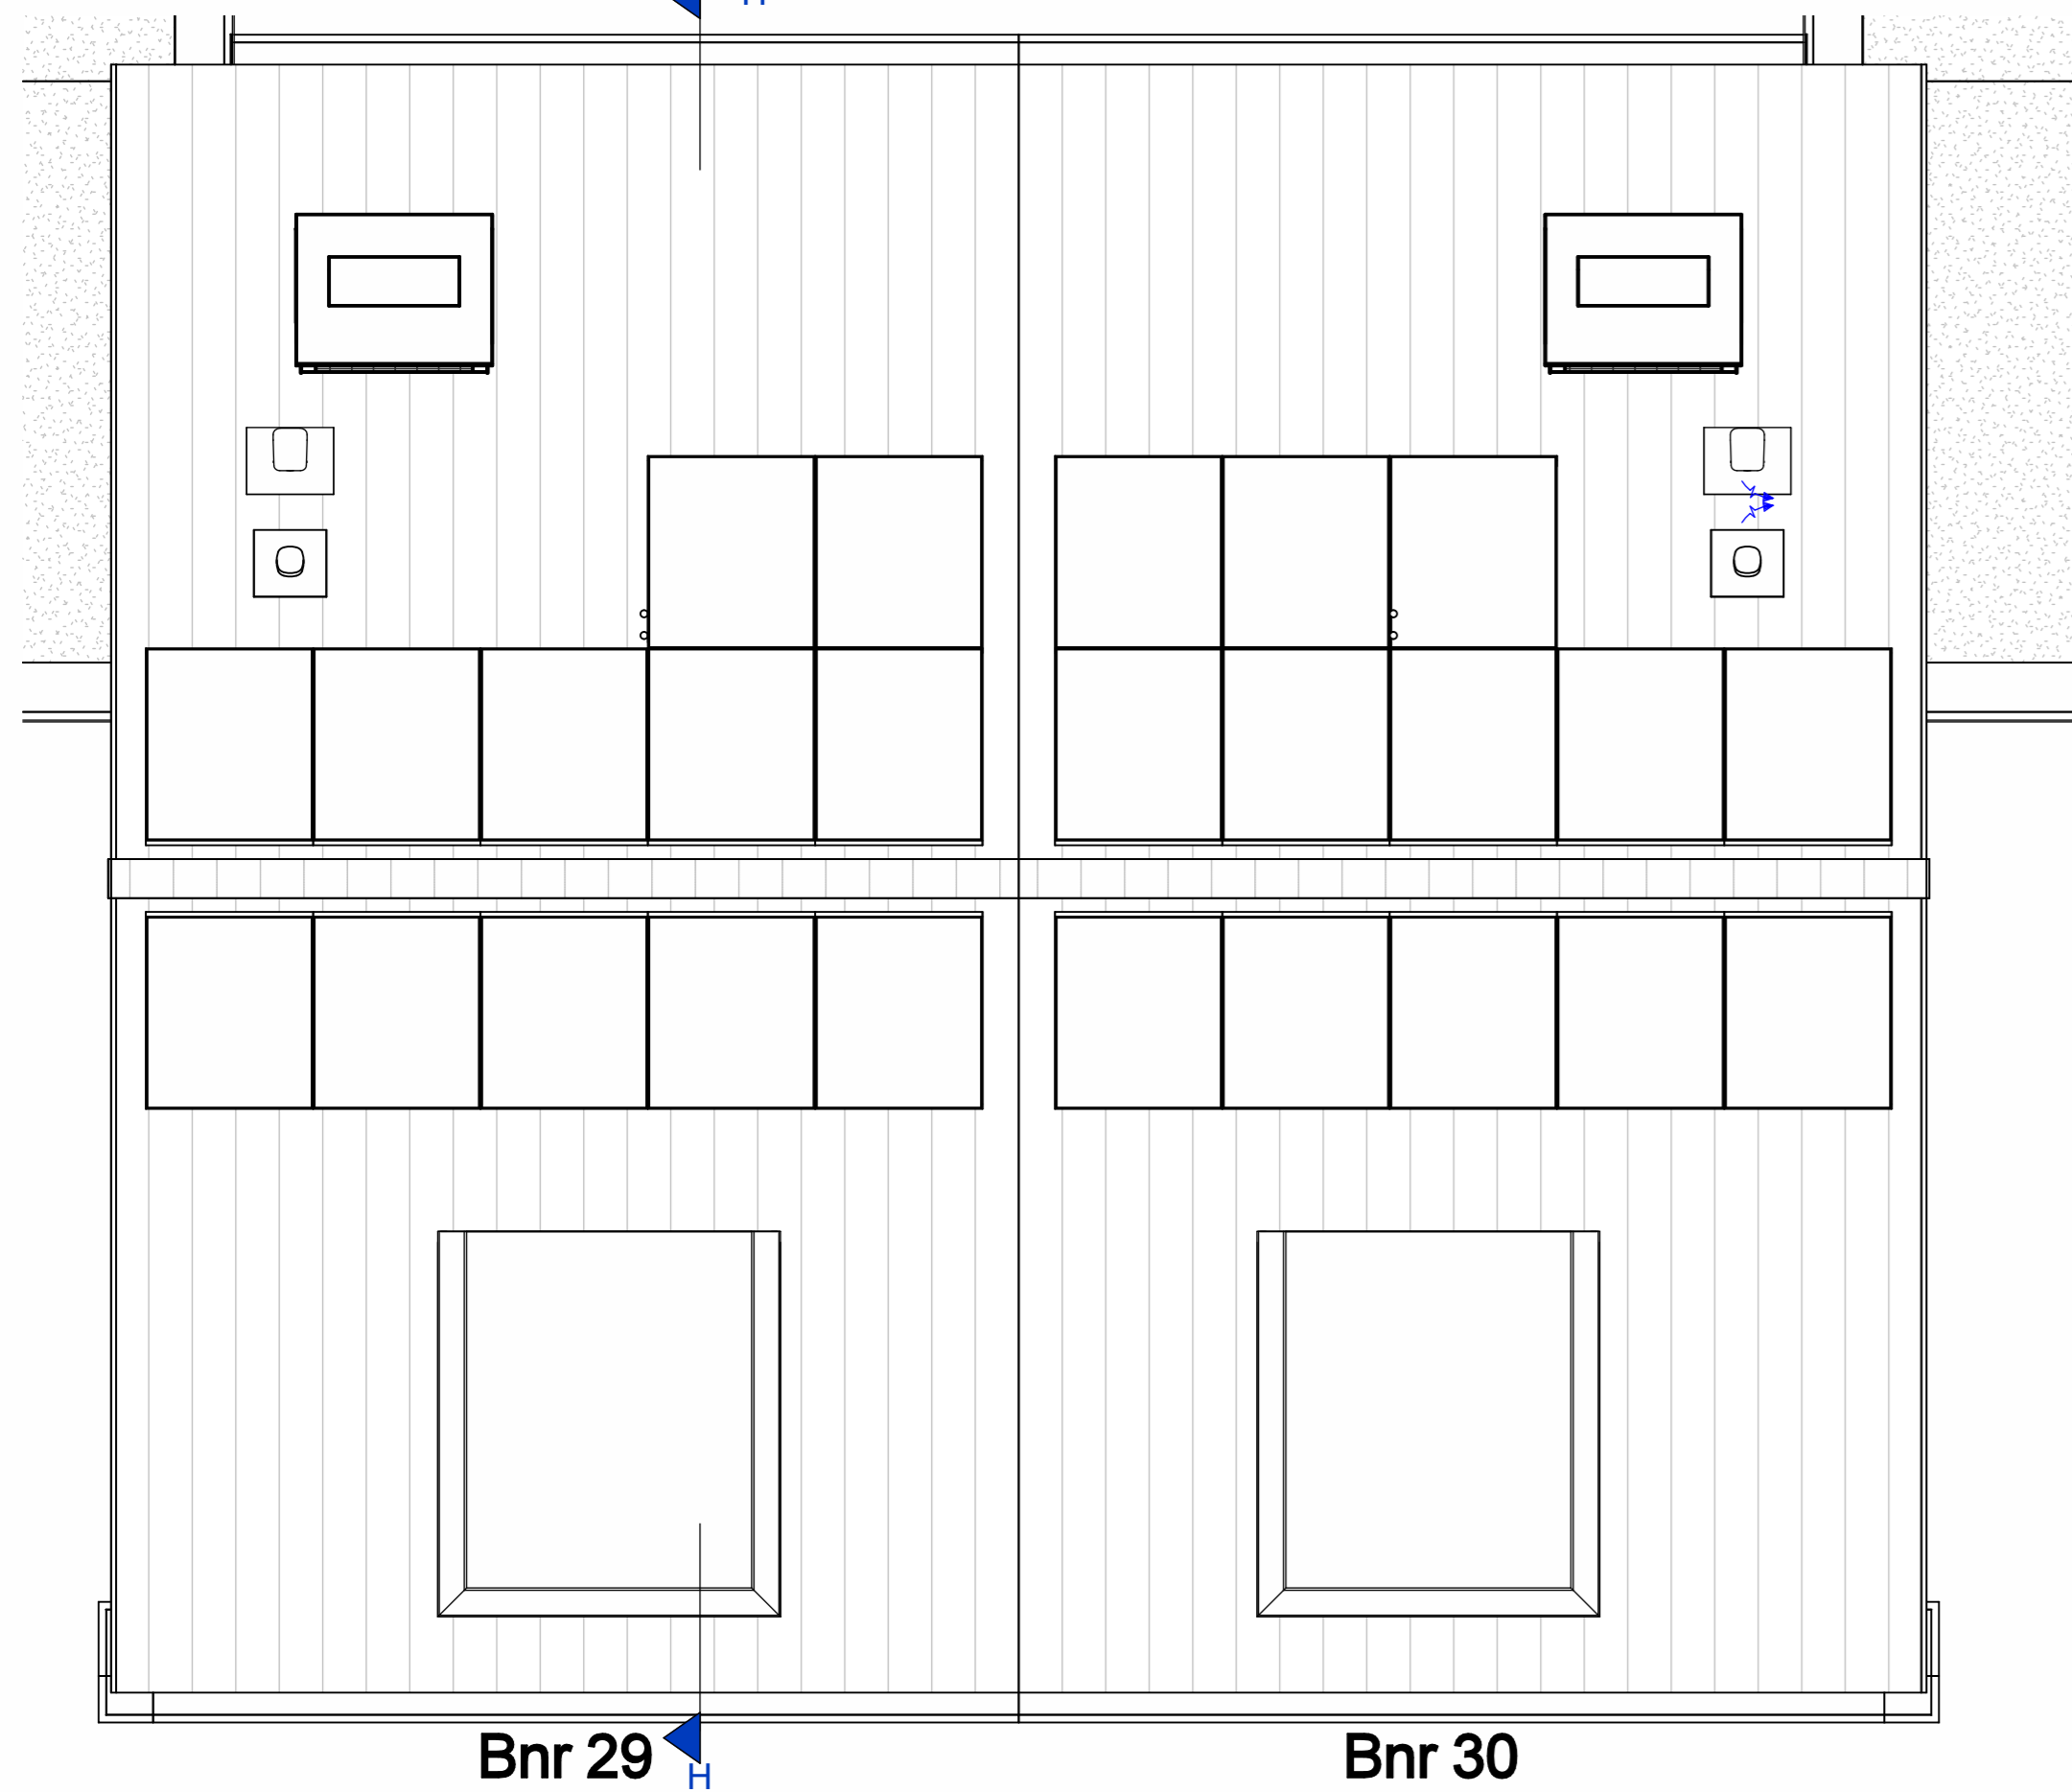

dakaanzicht
schaal 1 : 50

renvooi	
[Symbol]	metalen, rood gestend
[Symbol]	metaalwerk p/nt, zwart
[Symbol]	isolatie, type en Rf: waarde zie BENG berekening
[Symbol]	houtskeletbouw wand (afhankelijk volgens constructuur)
[Symbol]	prefab beton (afhankelijk volgens constructuur)
[Symbol]	betonvloer (afhankelijk volgens constructuur)
[Symbol]	geïsoleerde betonvloer (afhankelijk volgens constructuur)
[Symbol]	binnenwand 75/100mm
[Symbol]	geïsoleerde kap, Rf: waarde zie BENG berekening
[Symbol]	dakpannen
[Symbol]	vloerdek
[Symbol]	berendeurkozijn met bovenzicht
[Symbol]	berendeurkozijn met blind paneel boven kozijn
[Symbol]	berendeurkozijn met bovenzicht
[Symbol]	berendeurkozijn boven dicht glas
[Symbol]	enkele wandcontactdoos met randboord
[Symbol]	1x1 mechanische ventilatie
[Symbol]	opstaplaats waanschijs
[Symbol]	rookmelder (onderling gekoppeld)
[Symbol]	zonrooster omvormer
[Symbol]	mechanische afzuiging
[Symbol]	verdelersverwarming
[Symbol]	motoruimte
[Symbol]	elektrische radiator badkamer
[Symbol]	hewarmwaterketel
[Symbol]	enkele schakelaar lichtpunt
[Symbol]	wisselbare schakelaar lichtpunt
[Symbol]	plafondlichtpunt
[Symbol]	rookmelder
[Symbol]	wandcontactpunt (buitenlichtpunt waterdicht)
[Symbol]	wandcontactpunt
[Symbol]	enkele wandcontactdoos met randboord
[Symbol]	dubbele wandcontactdoos met randboord
[Symbol]	dubbele wandcontactdoos met randboord, verkast
[Symbol]	loop ledstrip
[Symbol]	werktafelkast
[Symbol]	enkele wandcontactdoos met randboord
[Symbol]	1x1 mechanische ventilatie
[Symbol]	mechanische ventilatie unit
[Symbol]	schakel
[Symbol]	bedrukker
[Symbol]	thermostaat bedieningspaneel (bedraad)
[Symbol]	bedieningspaneel MV met CO2 sluiting/bedraad
[Symbol]	CO2 230V
[Symbol]	verlichtingsarmatuur
[Symbol]	ventilatie door open stooktoeg roflaag
[Symbol]	warmtepomp

DURAVERMEER
 Verwarmen voor iedereen
 Dura Vermeer Bouw Hengelo BV
 Buislandweg 60
 7556 PJ Hengelo
 Postbus 87
 7550 AH Hengelo
 T: 0574 255 03 55
 E-mail: hengelo.bouw@dura-vermeer.nl

Itk nr : **VK-5a-201** fase : **3b Verkoop**
 gesien : JE datum : 28-03-2024
 getekend : MOM ontwerp :
 getekend : AD ontwerpgever :

project : **17 woningen Breezicht Noord** schaal : **1:50 / 1:100**
 onderdeel: **Plattegronden, gevels en doorsnede blok 5a, bnr 29 en 30** definitief
 projectnummer : **50197100**

Autodesk Docs\DWG\2WOLLE - 17 won. Breezicht Noord\17a_Breezicht Noord_bnk_0523.rvt 8-4-2024 10:21:14