


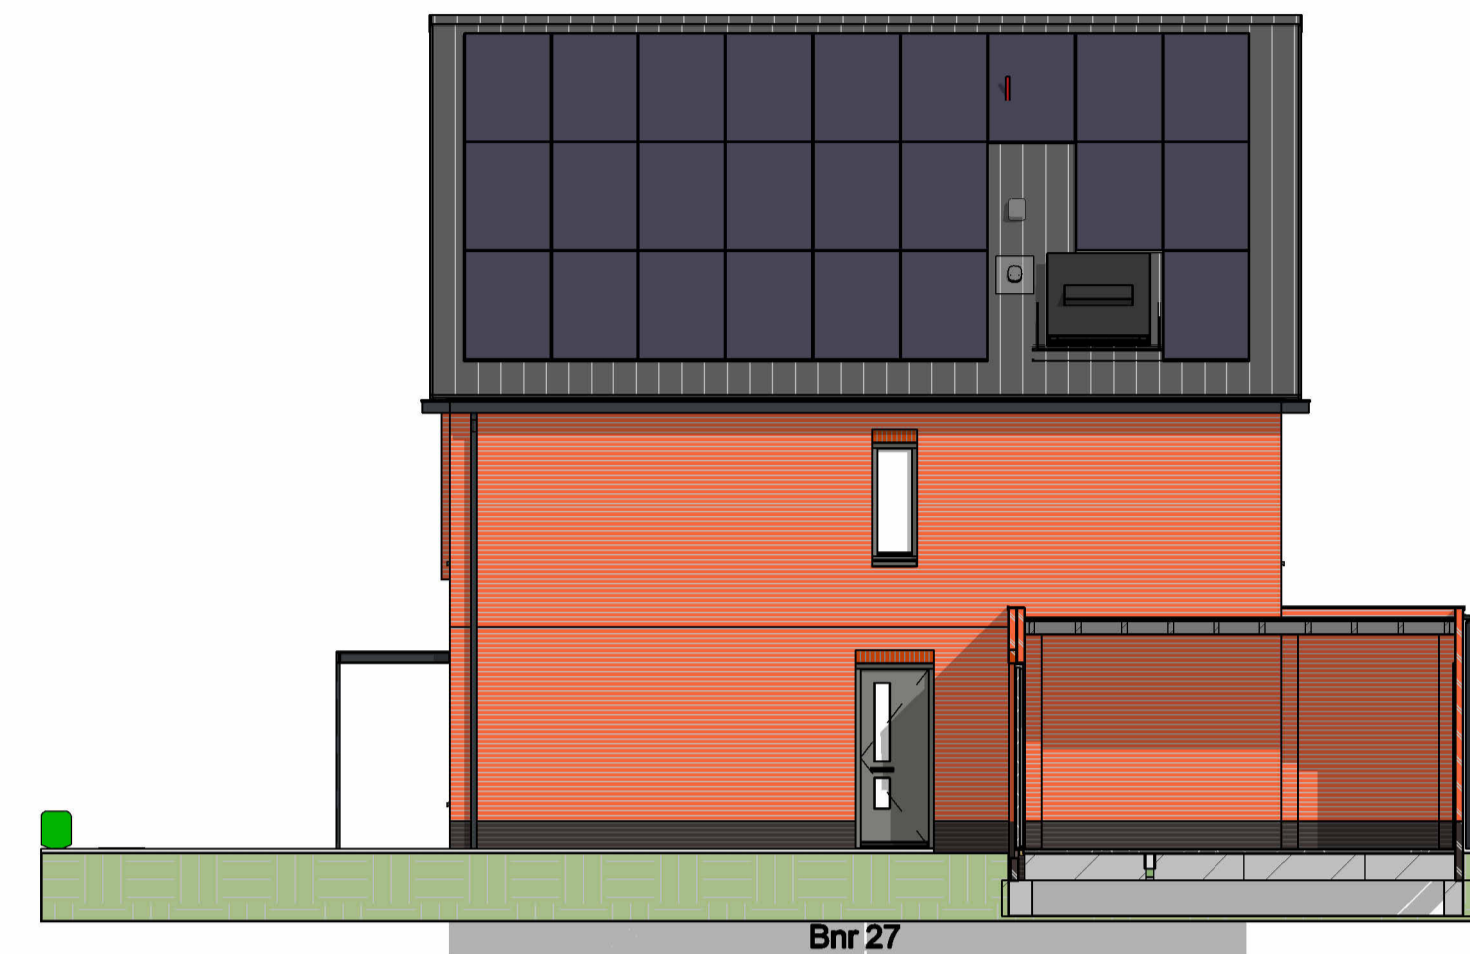

voorgevel
schaal 1 : 100




Rechter zijgevel blok 4b
schaal 1 : 100



achtergevel
schaal 1 : 100




Linker zijgevel blok 4b
schaal 1 : 100

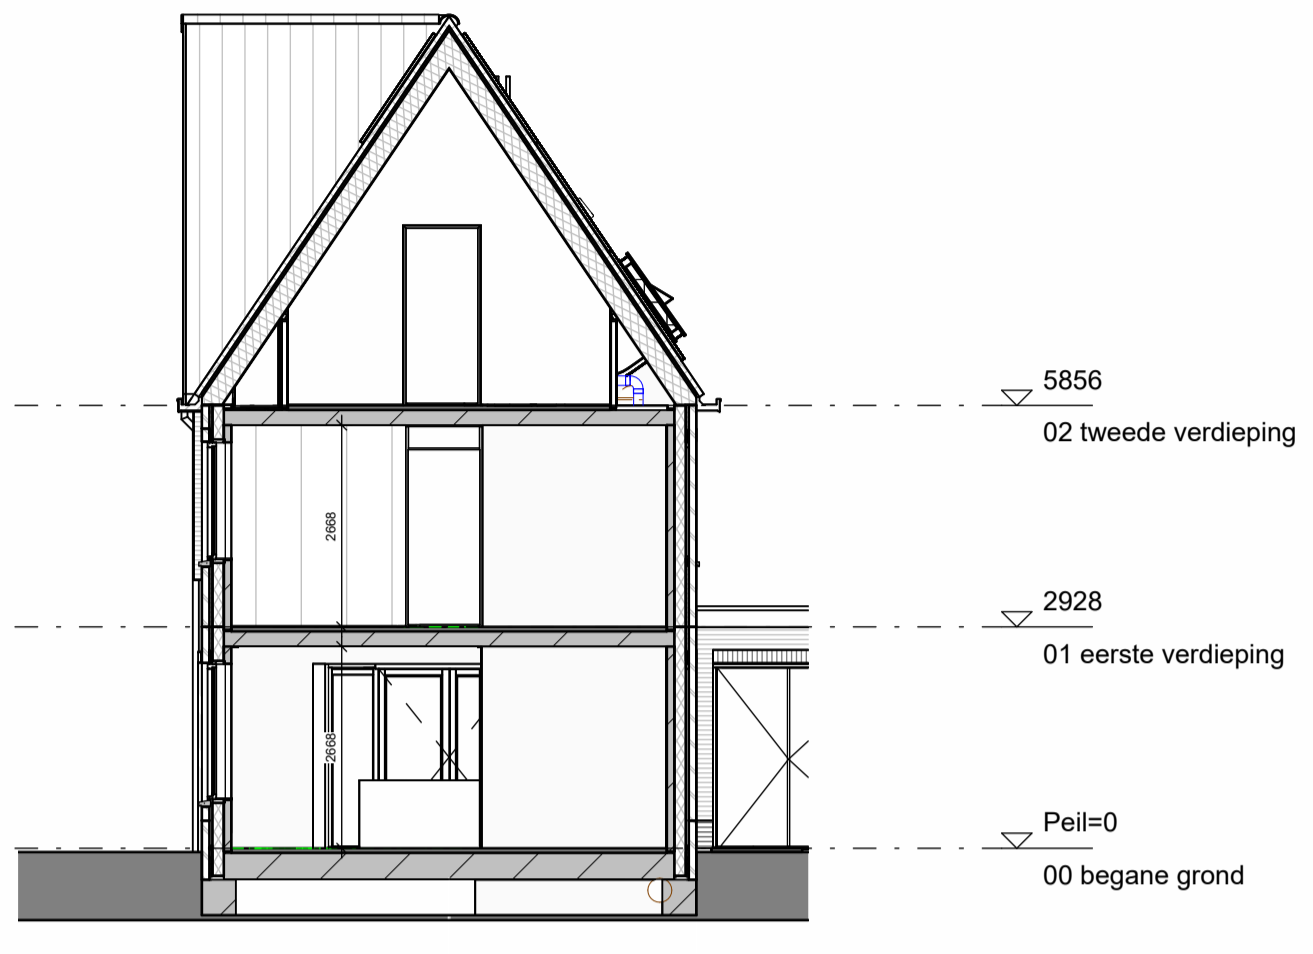


doorsnede C-C
schaal 1 : 100


5856
02 tweede verdieping
2928
01 eerste verdieping
Peil=0
00 begane grond

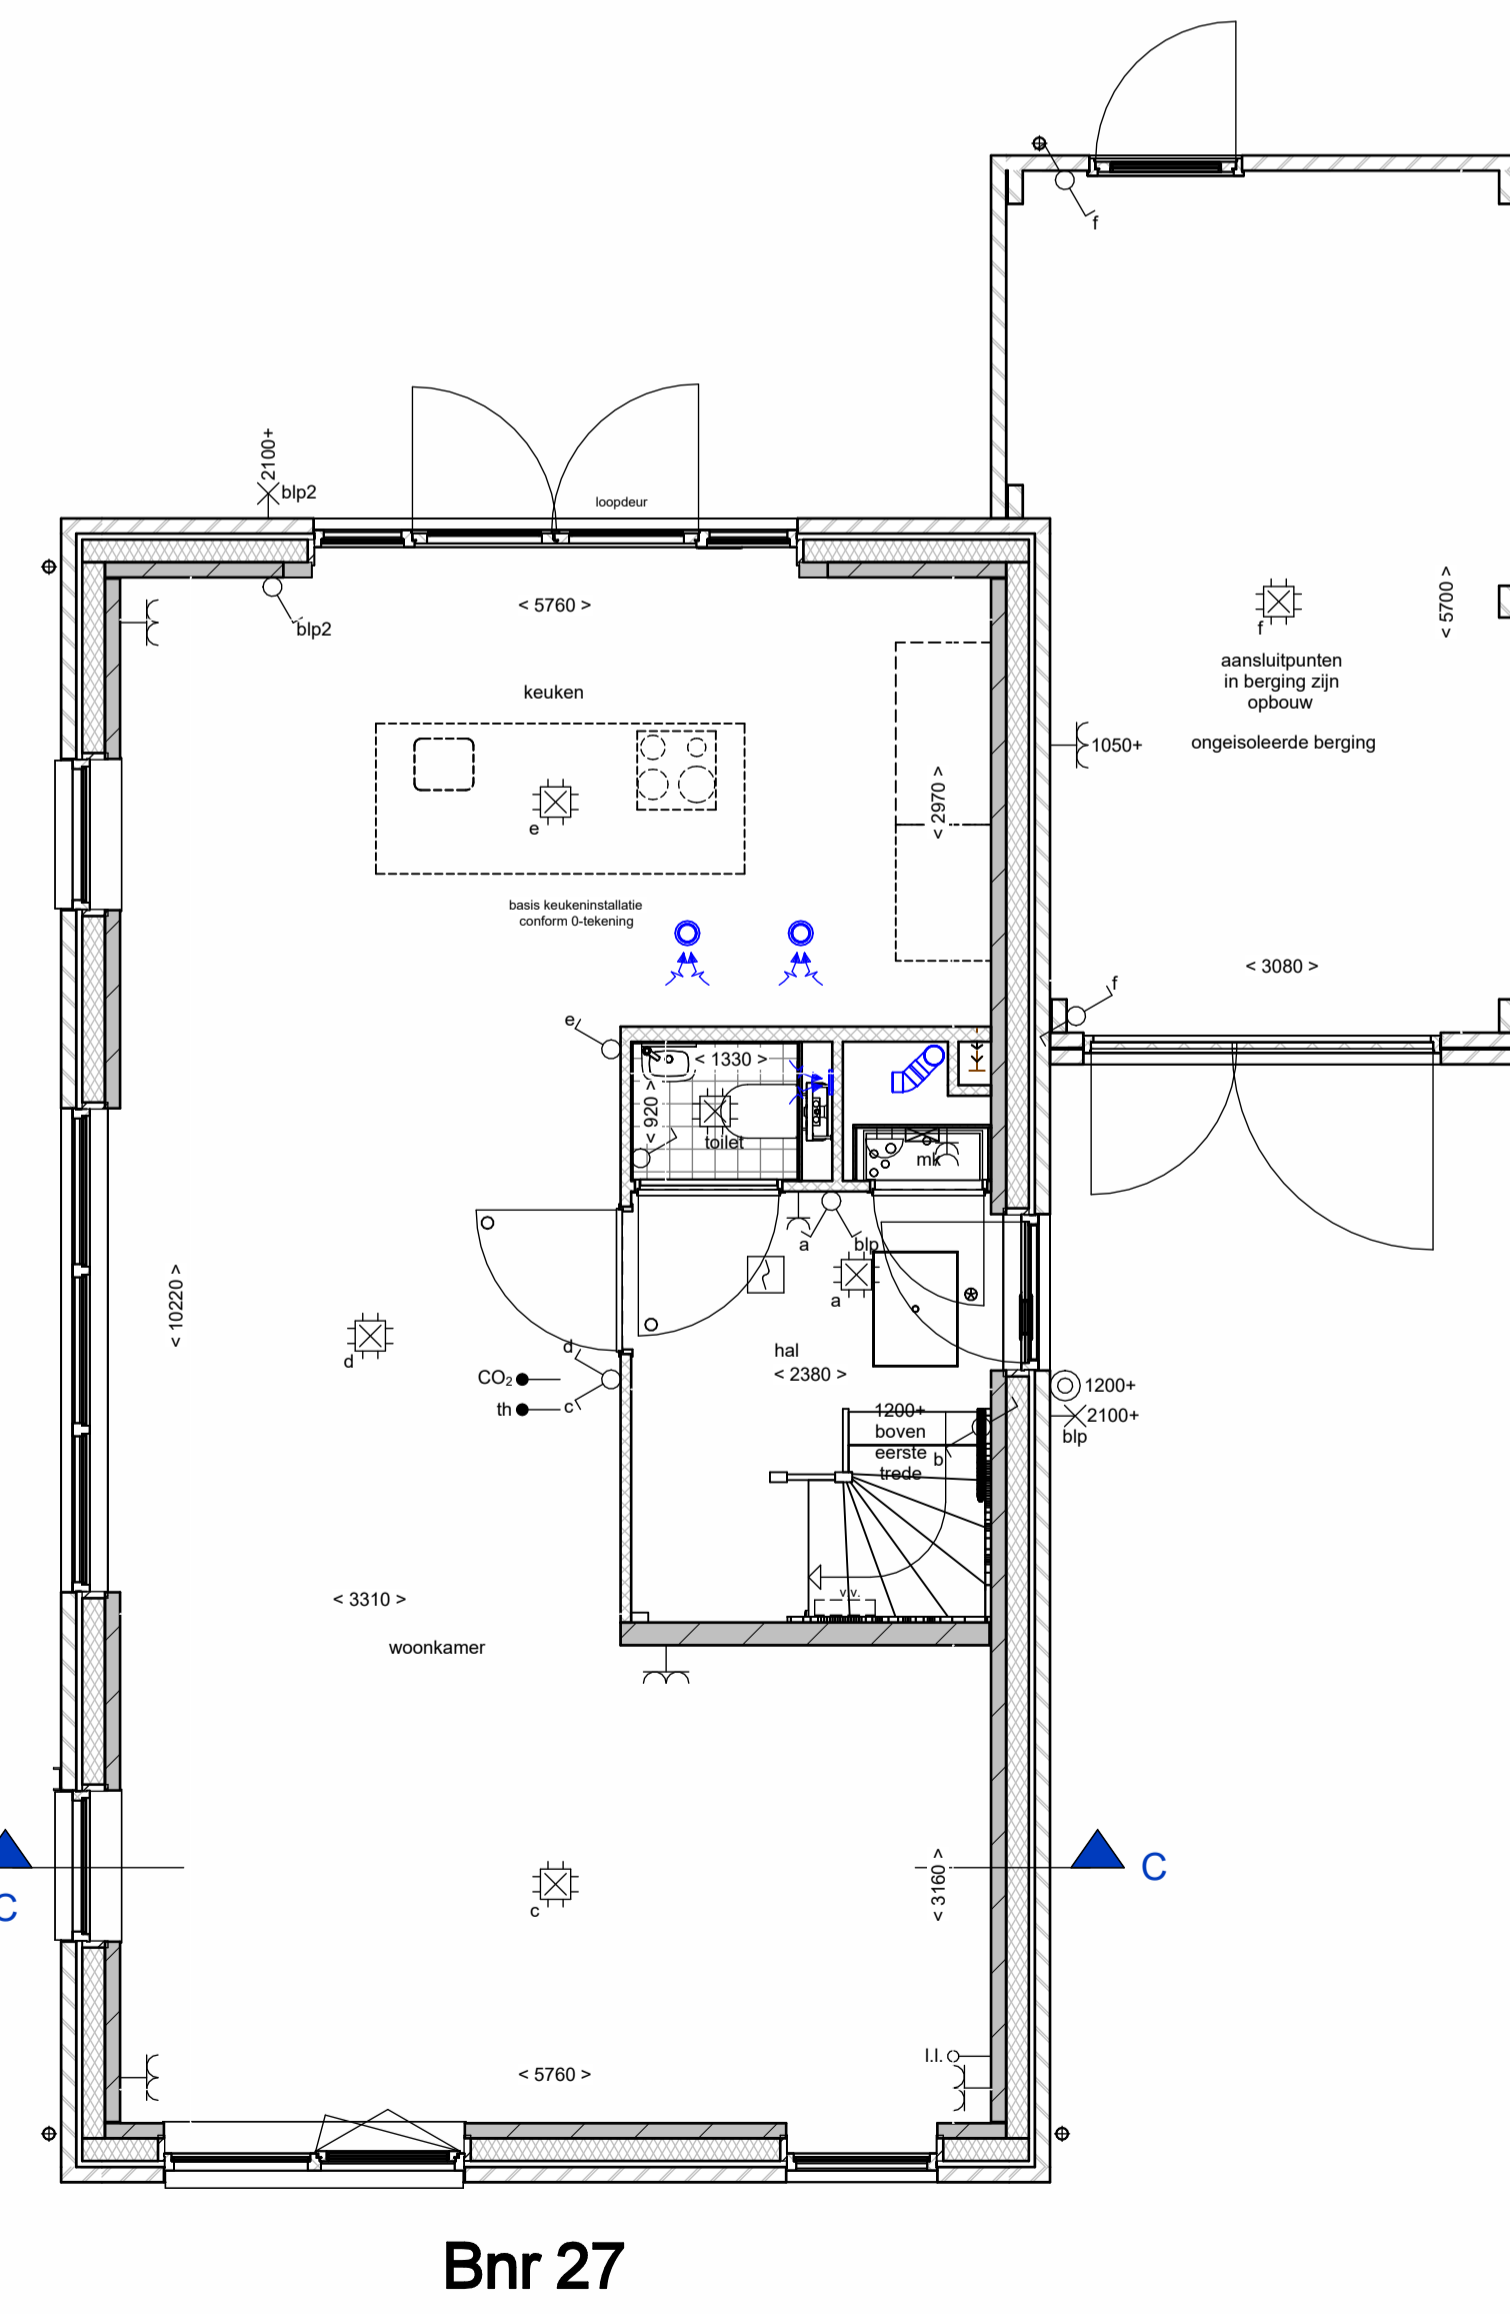


begane grond
schaal 1 : 50

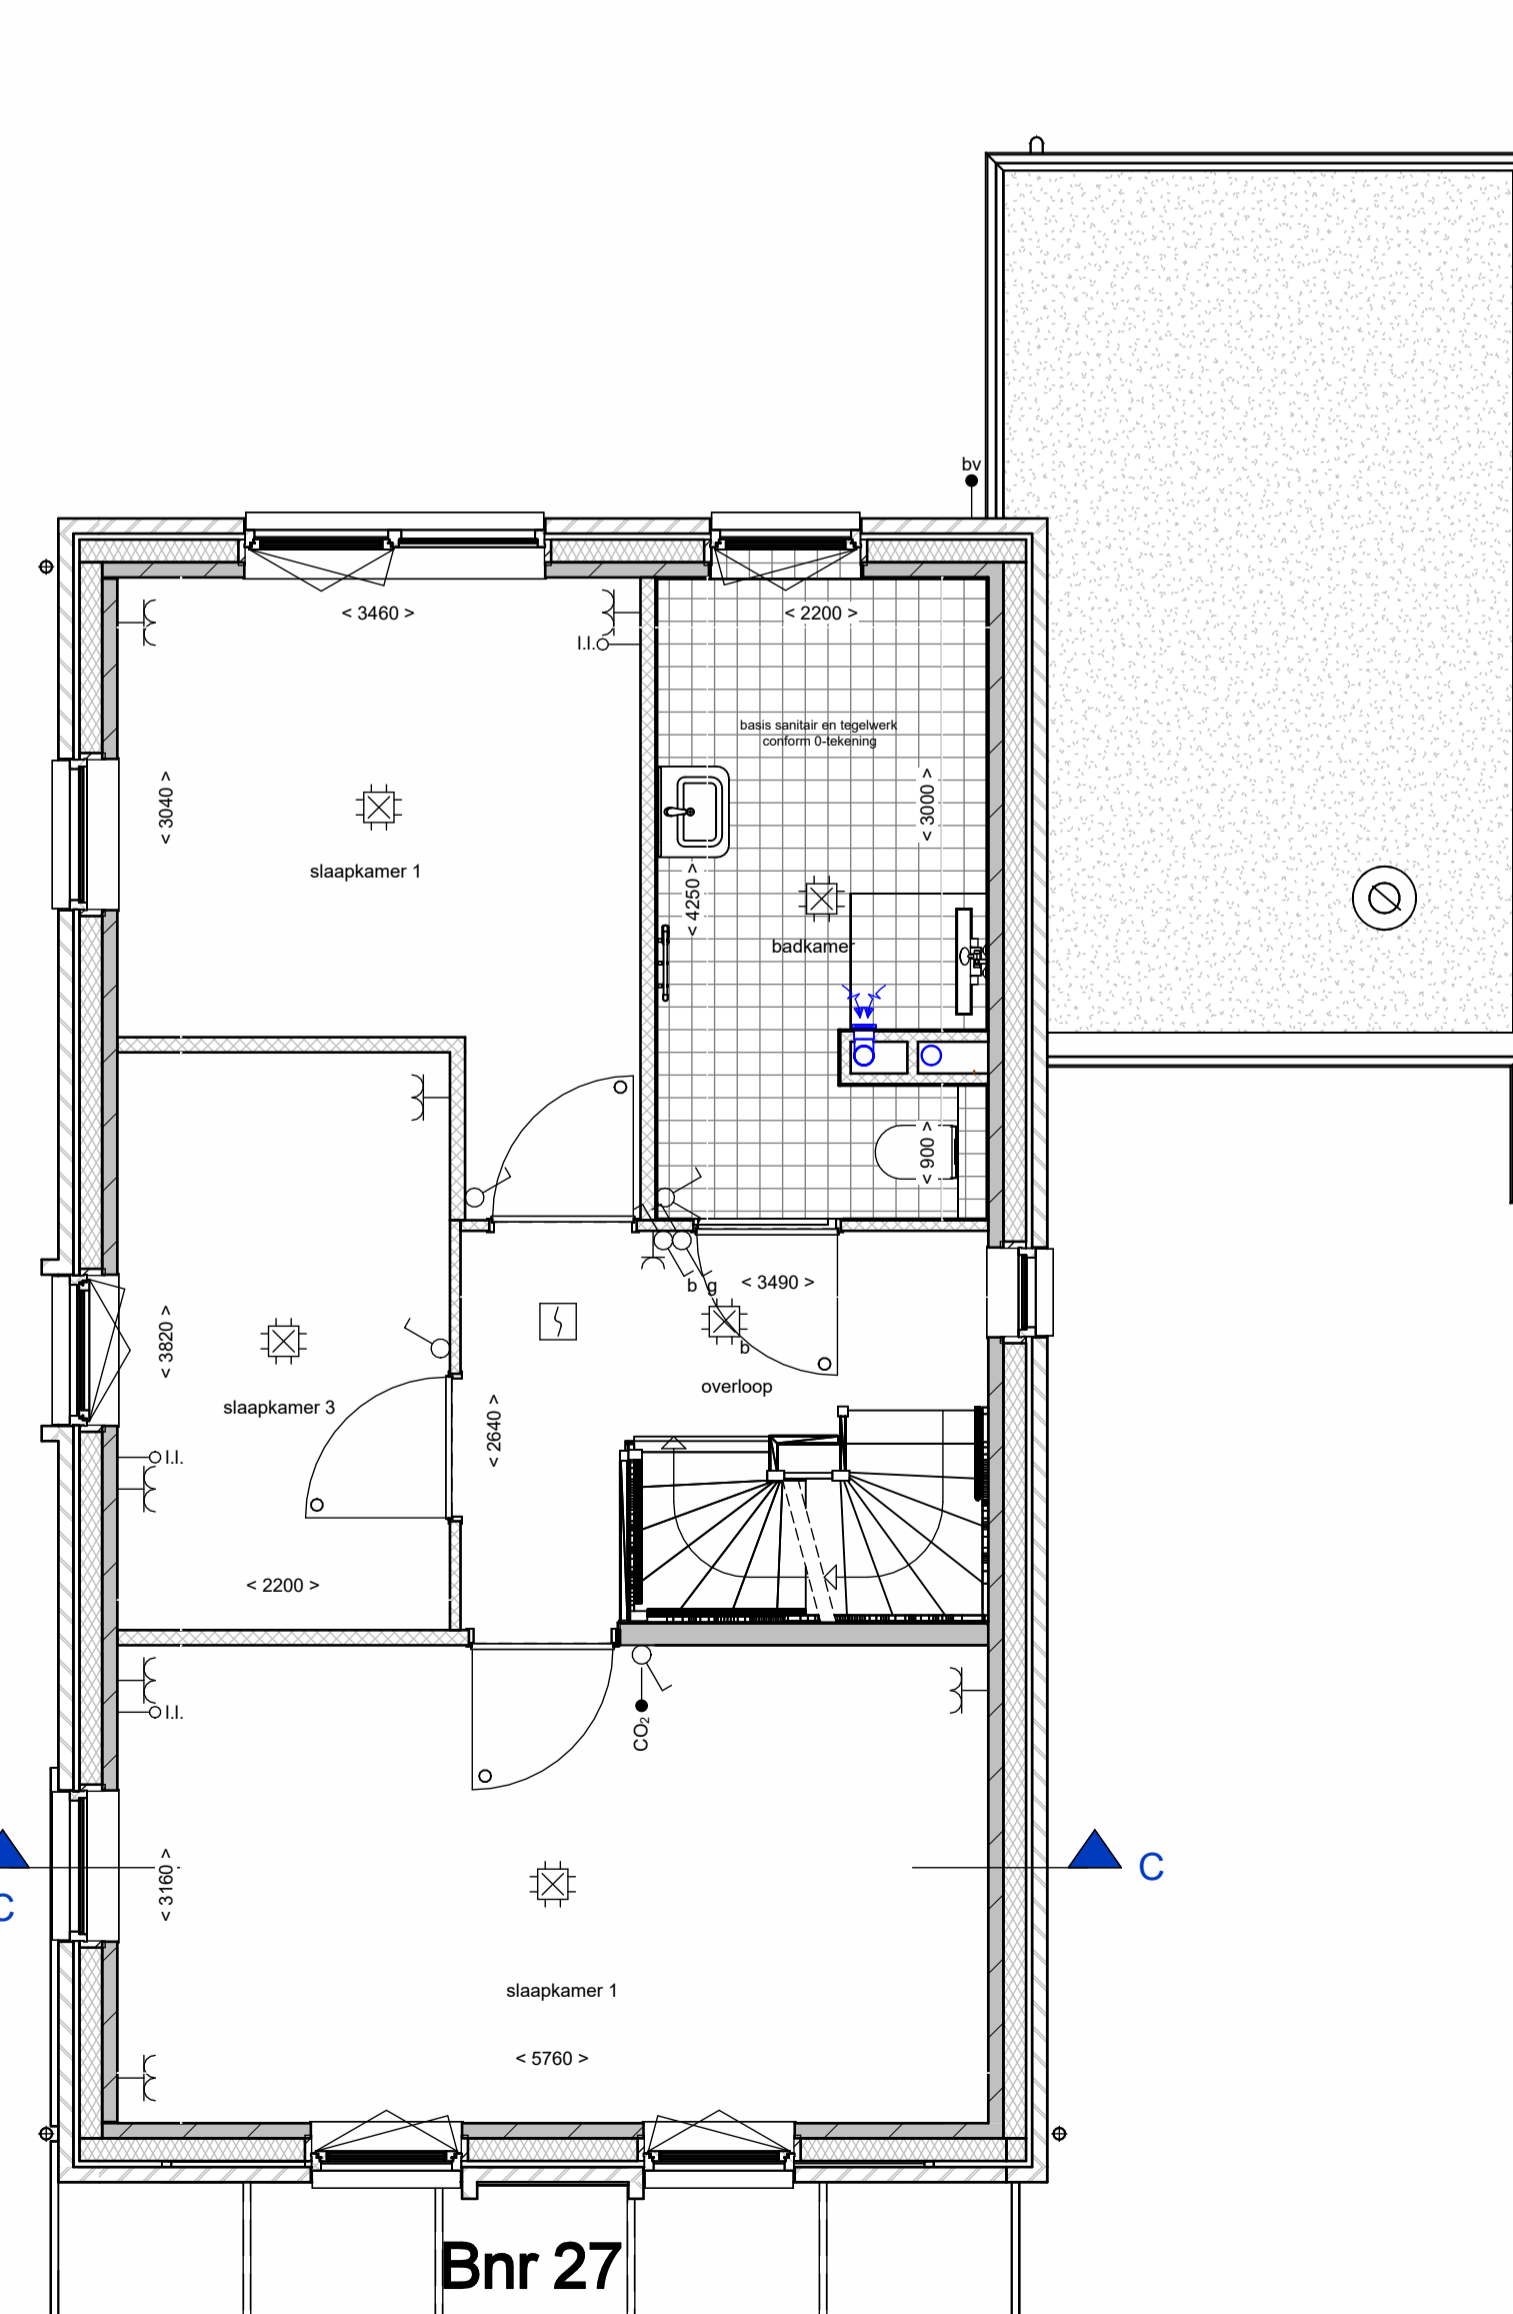

1e verdieping
schaal 1 : 50

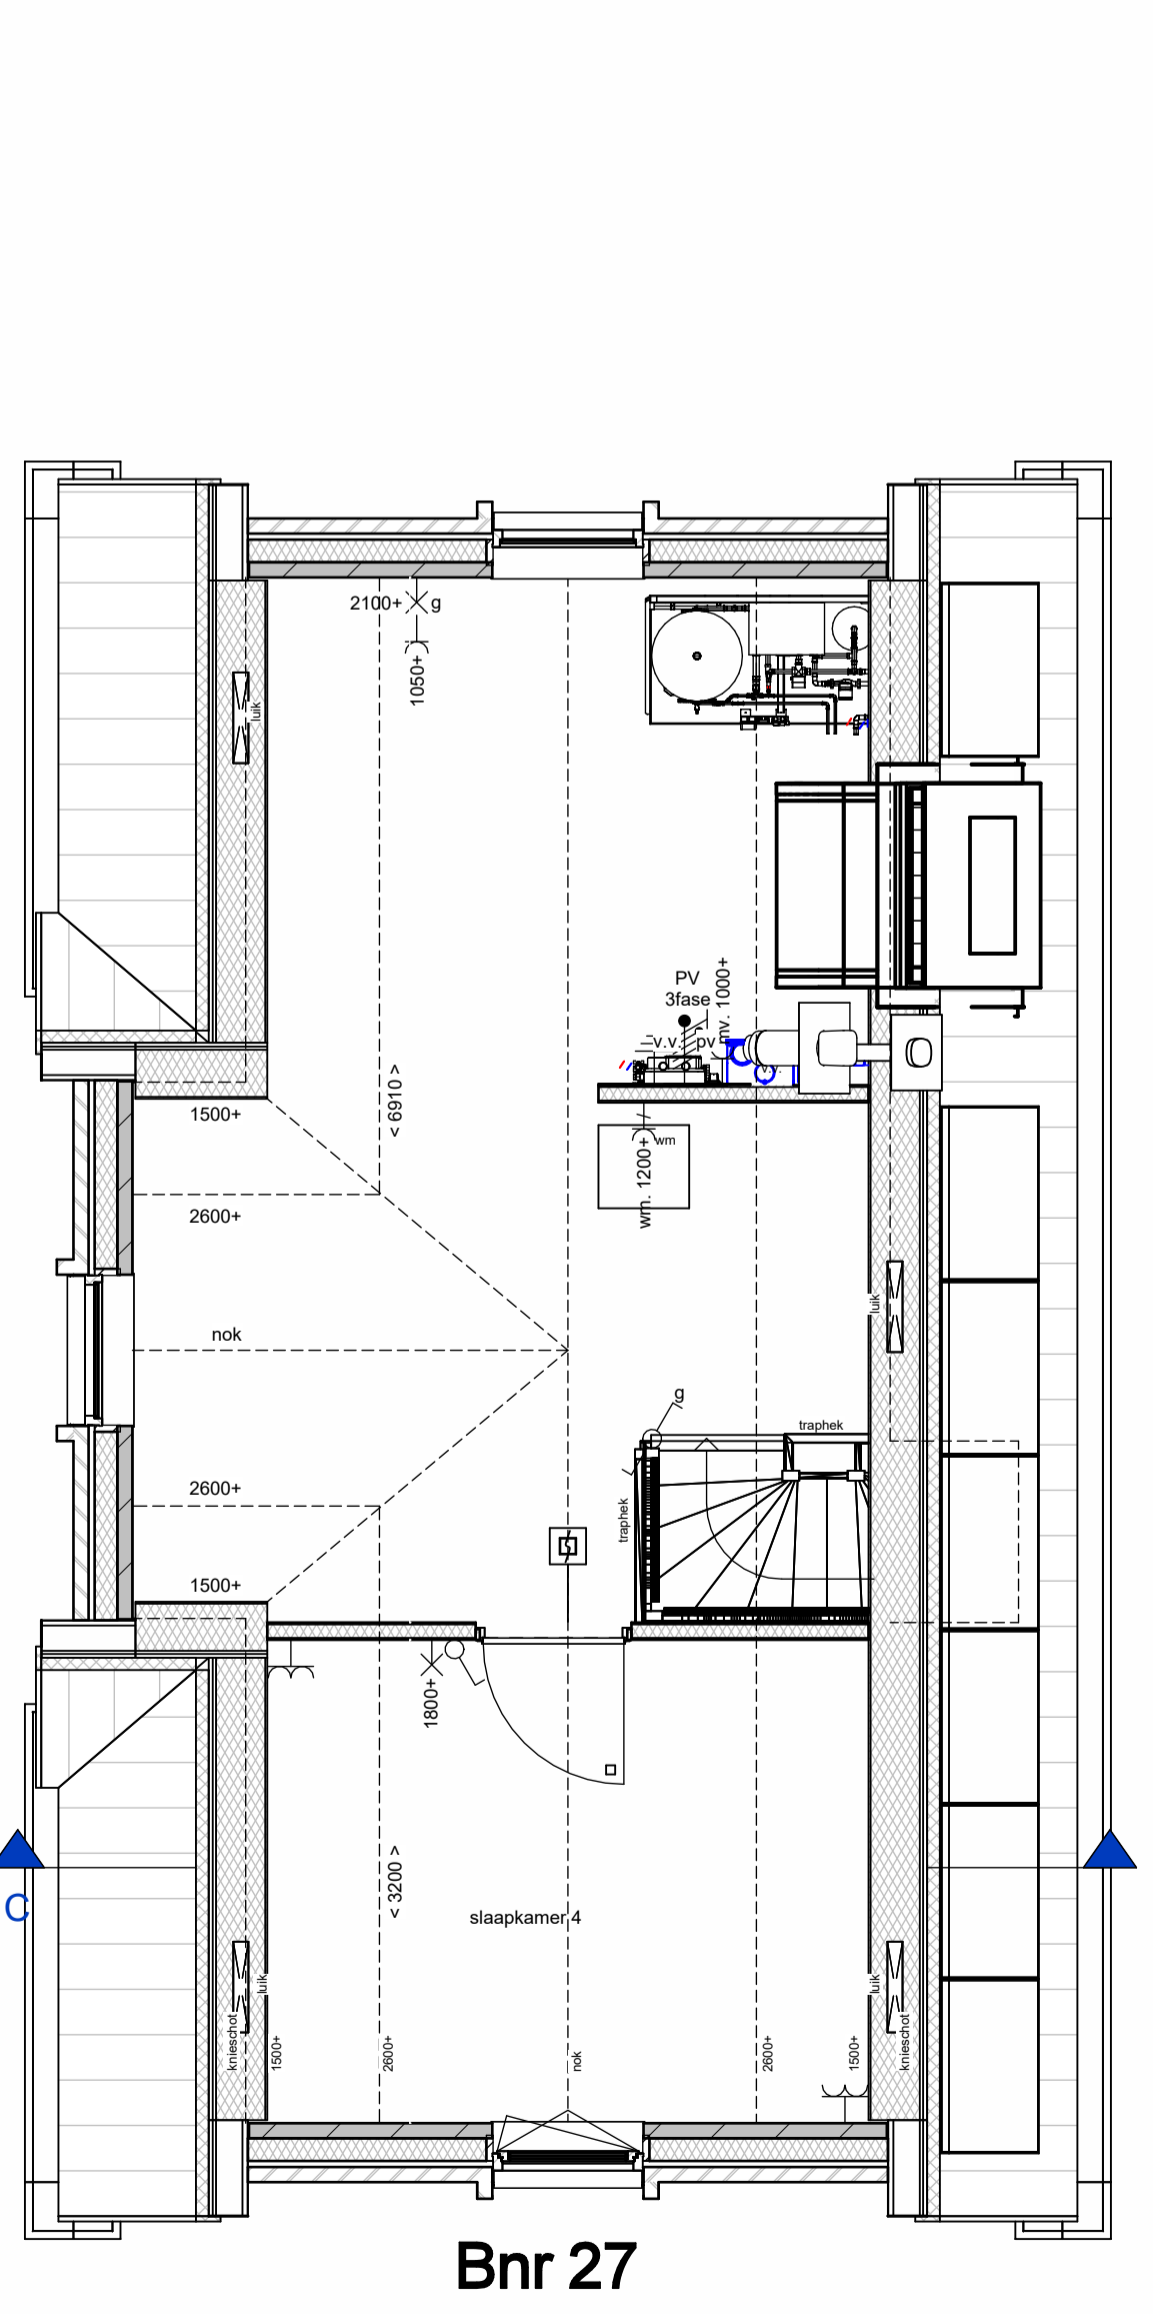

2e verdieping
schaal 1 : 50

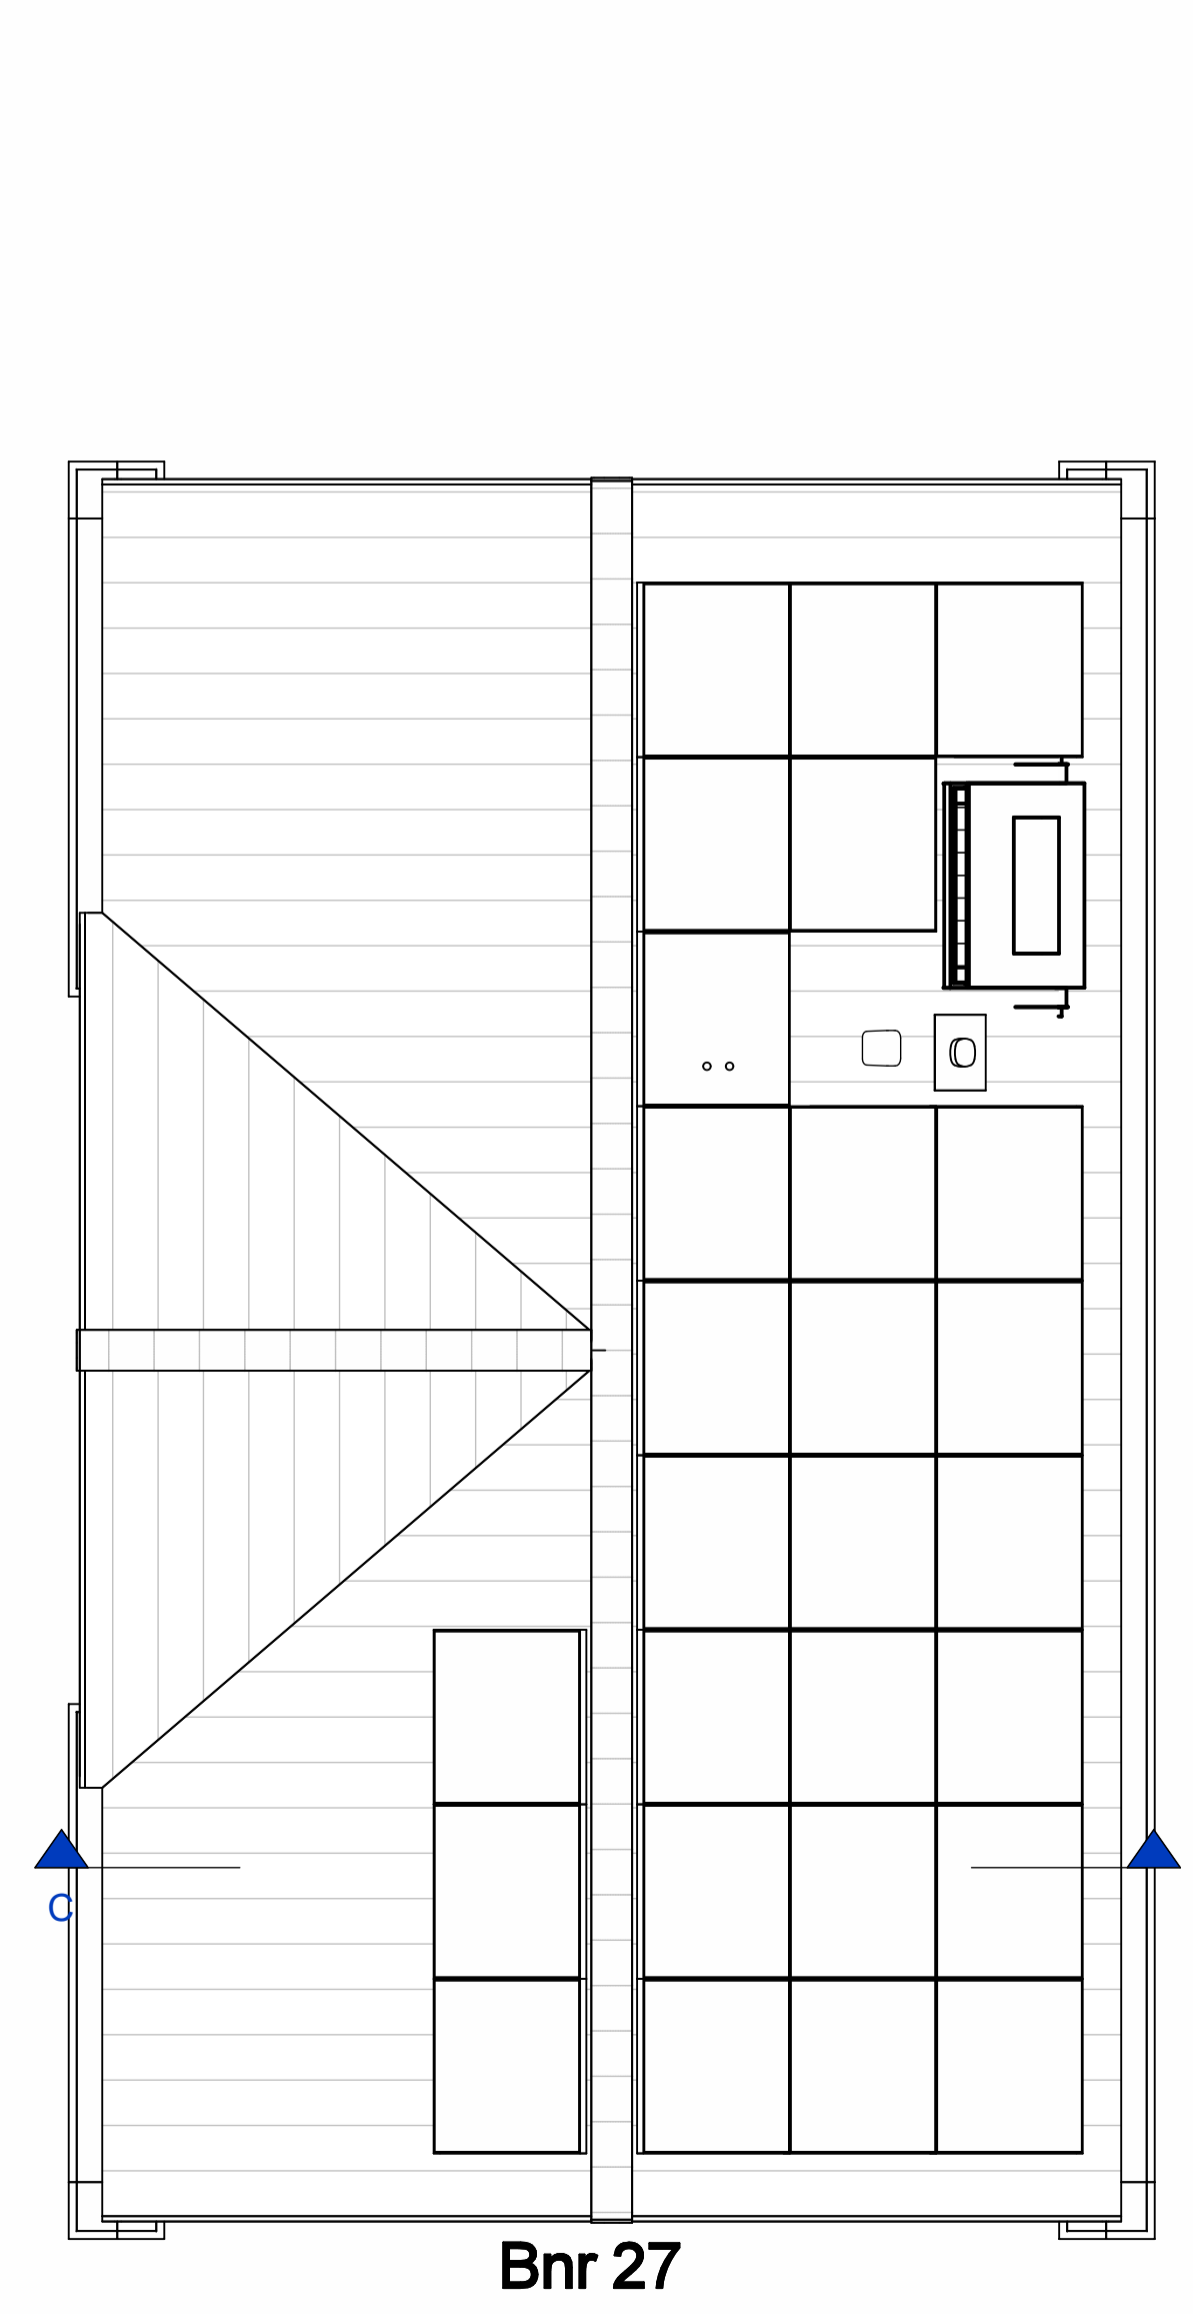

dakaanzicht
schaal 1 : 50

renvooi	
	metselwerk, rood gesinterd
	metselwerk, plint, zwart
	isolatie, type en Rc waarde zie Beng berekening
	houtskeletbouw wand (afmetingen volgens constructeur)
	prefab beton (afmetingen volgens constructeur)
	betonvloer (afmeting volgens constructeur)
	geïsoleerde betonvloer (afmeting volgens constructeur)
	binnenwand 70/100mm
	geïsoleerde kap, Rc waarde zie Beng berekening
	dakpannen
	vloertuk
	binnendeurkozijn met bovenlicht
	☉ = binnendeurkozijn met blind paneel boven kozijn
	☉ = binnendeurkozijn met bovenlicht
	☉ = binnendeurkozijn boven dicht gezet
	enkele wandcontactdoos met randaarde
	t.b.v. wasmachine (op aparte groep)
	opstelpaats wasmachine
	rookmelder (onderling gekoppeld)
	zonnepaneel omvormer
	mechanische afzuiging
	verdelter vloerverwarming
	modernisme
	elektrische radiator bedkamer
	hemelwaterafvoer
	enkeelpolige schakelaar lichtpunt
	wisselschakelaar lichtpunt
	plafondlichtpunt
	rookmelder
	wandlichtpunt (buitenlichtpunt waterdicht)
	wandlichtpunt
	enkele wandcontactdoos met randaarde
	dubbele wandcontactdoos met randaarde
	dubbele wandcontactdoos met randaarde, vertikaal
	loze leiding
	werkschakelaar
	enkele wandcontactdoos met randaarde
	t.b.v. mechanische ventilatie
	mechanische ventilatie unit
	schel
	bedrukker
	thermostaat bedieningspaneel (bedraad)
	bedieningspaneel MV met CO2 sturing (bedraad)
	ventilatorooster
	ventilatie door open stootveeg rollaag
	warmtepomp

DURA VERMEER
Waarmerk van ambities

Dura Vermeer Bouw Hengelo BV
Bosmaatweg 60
7556 PJ Hengelo
Postbus 877
7550 AW Hengelo
Telefoon: 0747 255 02 55
E-mail: hengelo.bouw@dura-vermeer.nl

tek. nr : **VK-4b-101** fase : **3b Verkoop**
gezien : JE datum : 28-03-2024
getekend : MDM gewijzigd :
atmeting : A1+ wijzigingsnummer :
project : **17 woningen Breezicht Noord**
onderdeel : **Plattegronden, gevels en doorsnede blok 4b, bnr 27**

schaal : 1:50 / 1:100
status : definitief
propositiesnummer : 50187100