

voorgevel

schaal 1 : 100

Rechter zijgevel blok 5b

schaal 1 : 100



achtergevel

schaal 1 : 100


Linker zijgevel blok 5b

schaal 1 : 100



doorsnede I-I


schaal 1 : 100

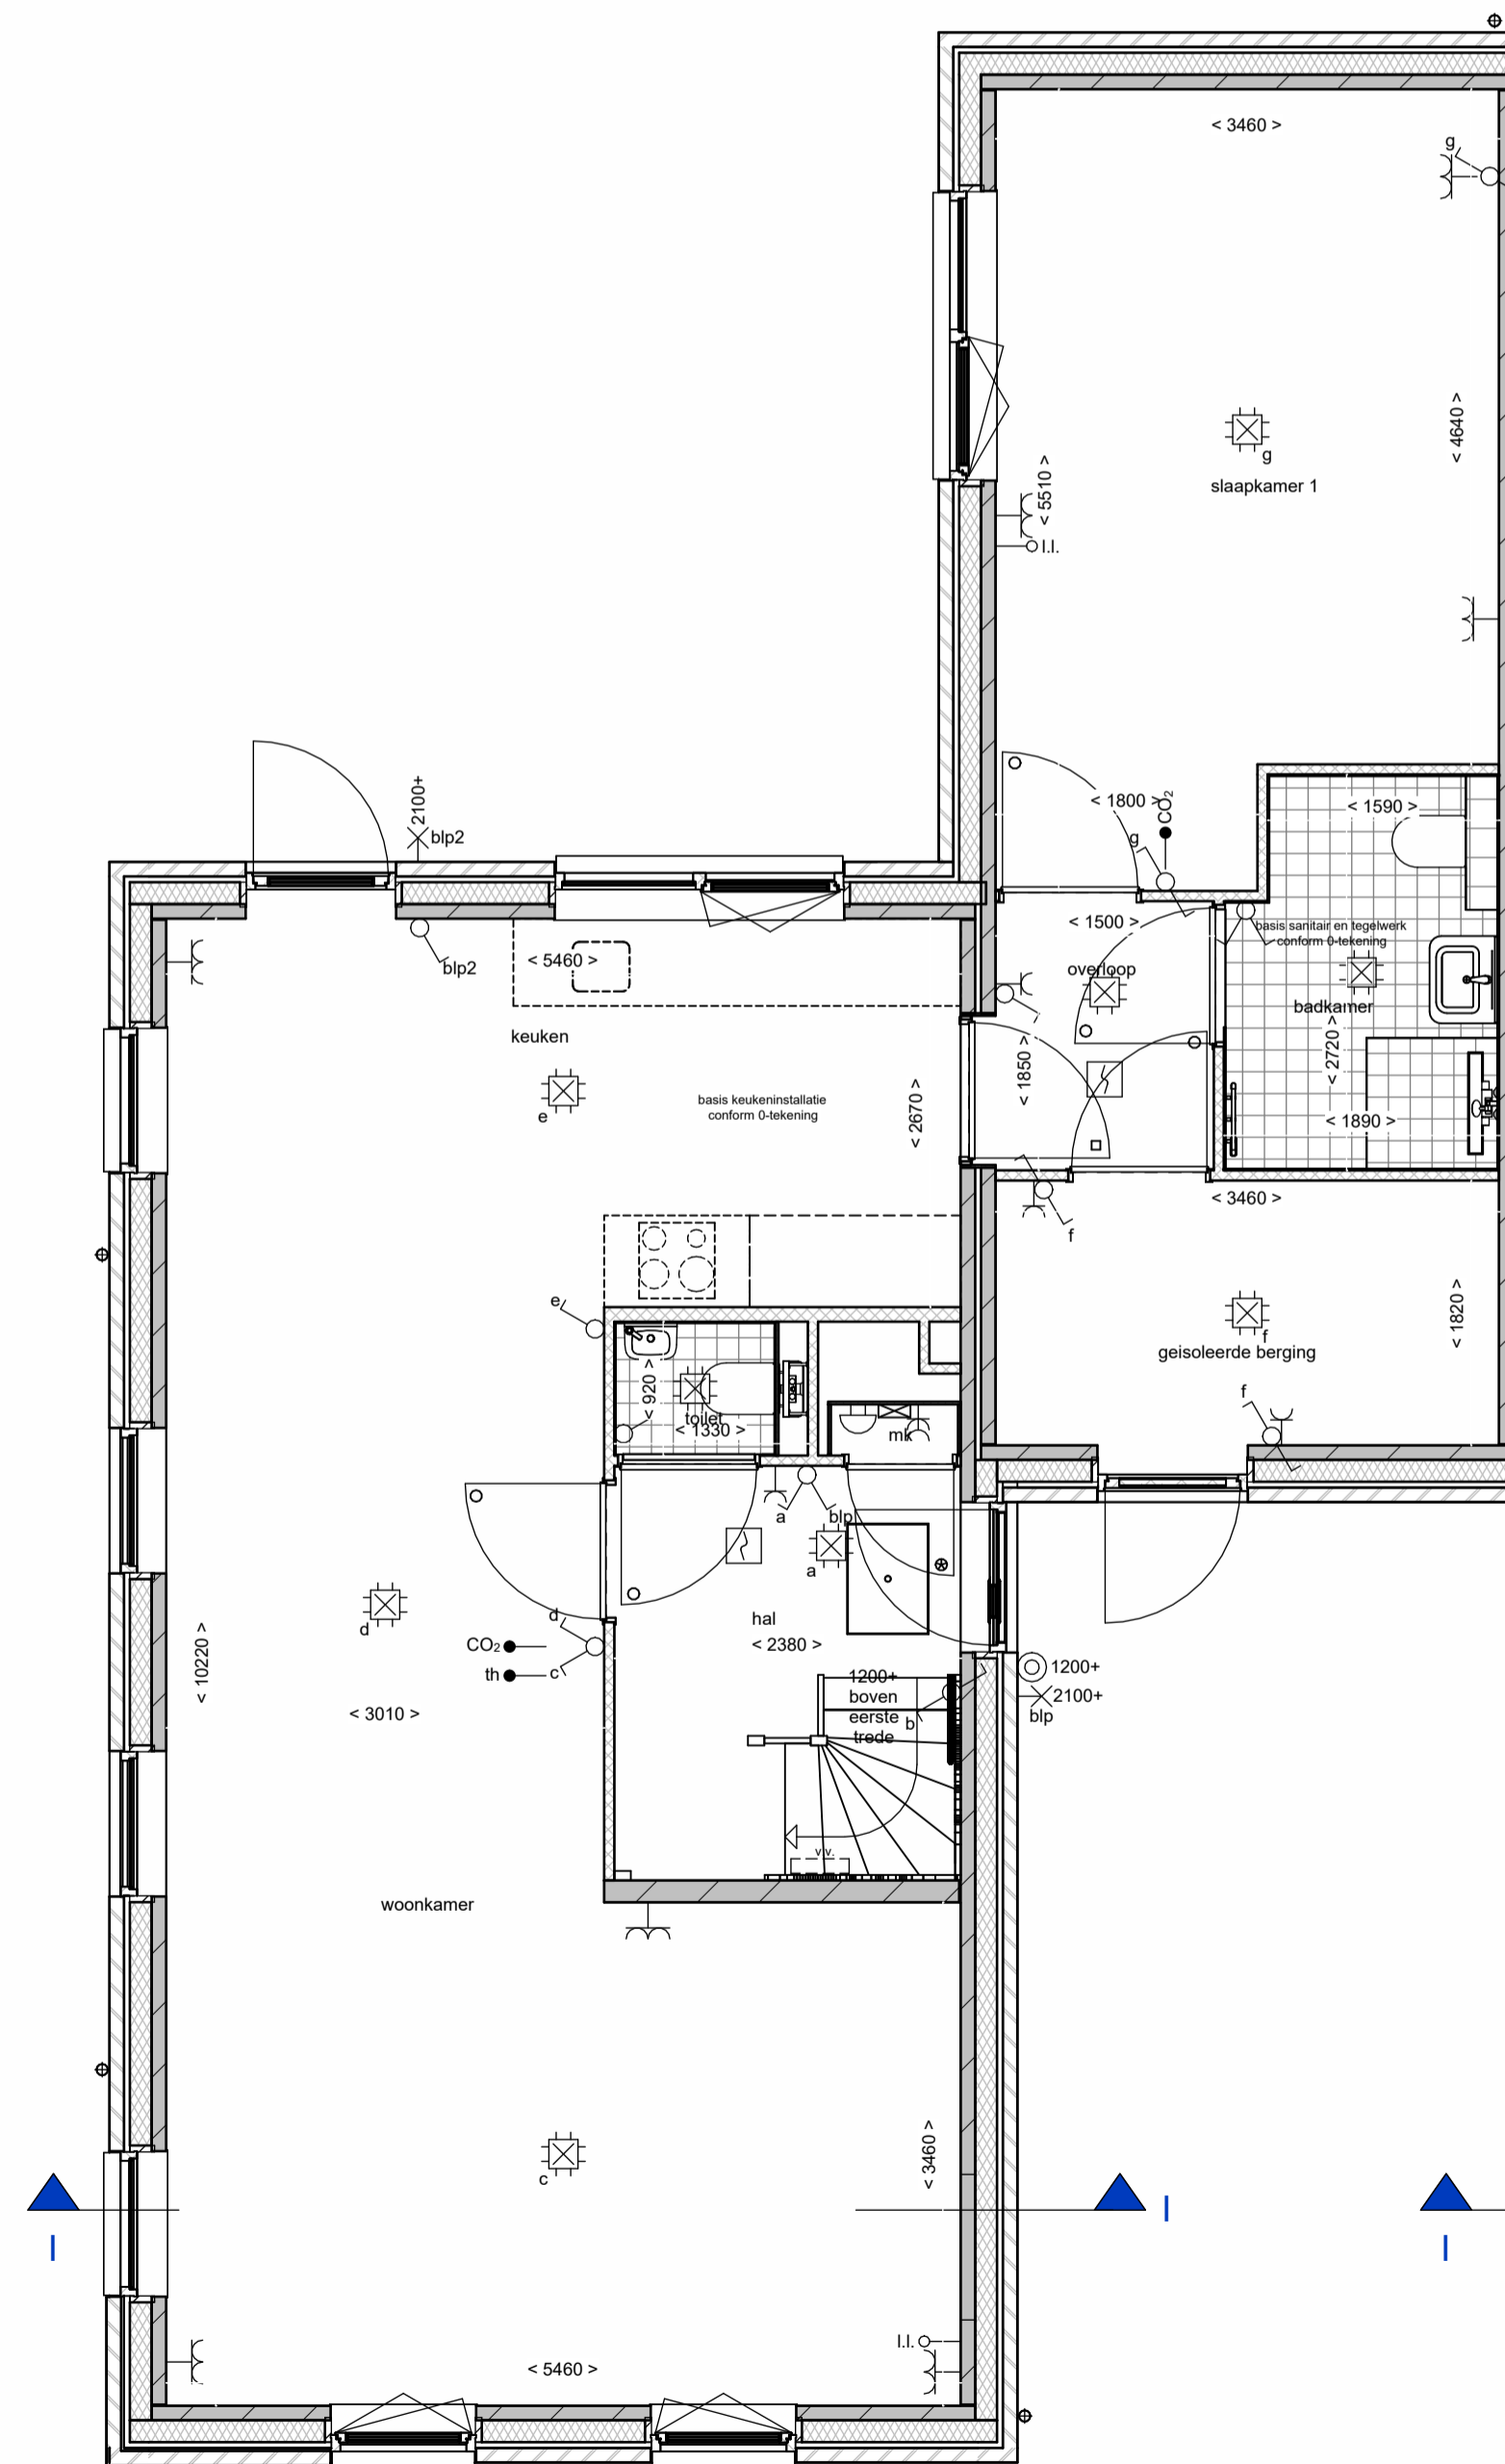

Bnr 31

begane grond


schaal 1 : 50

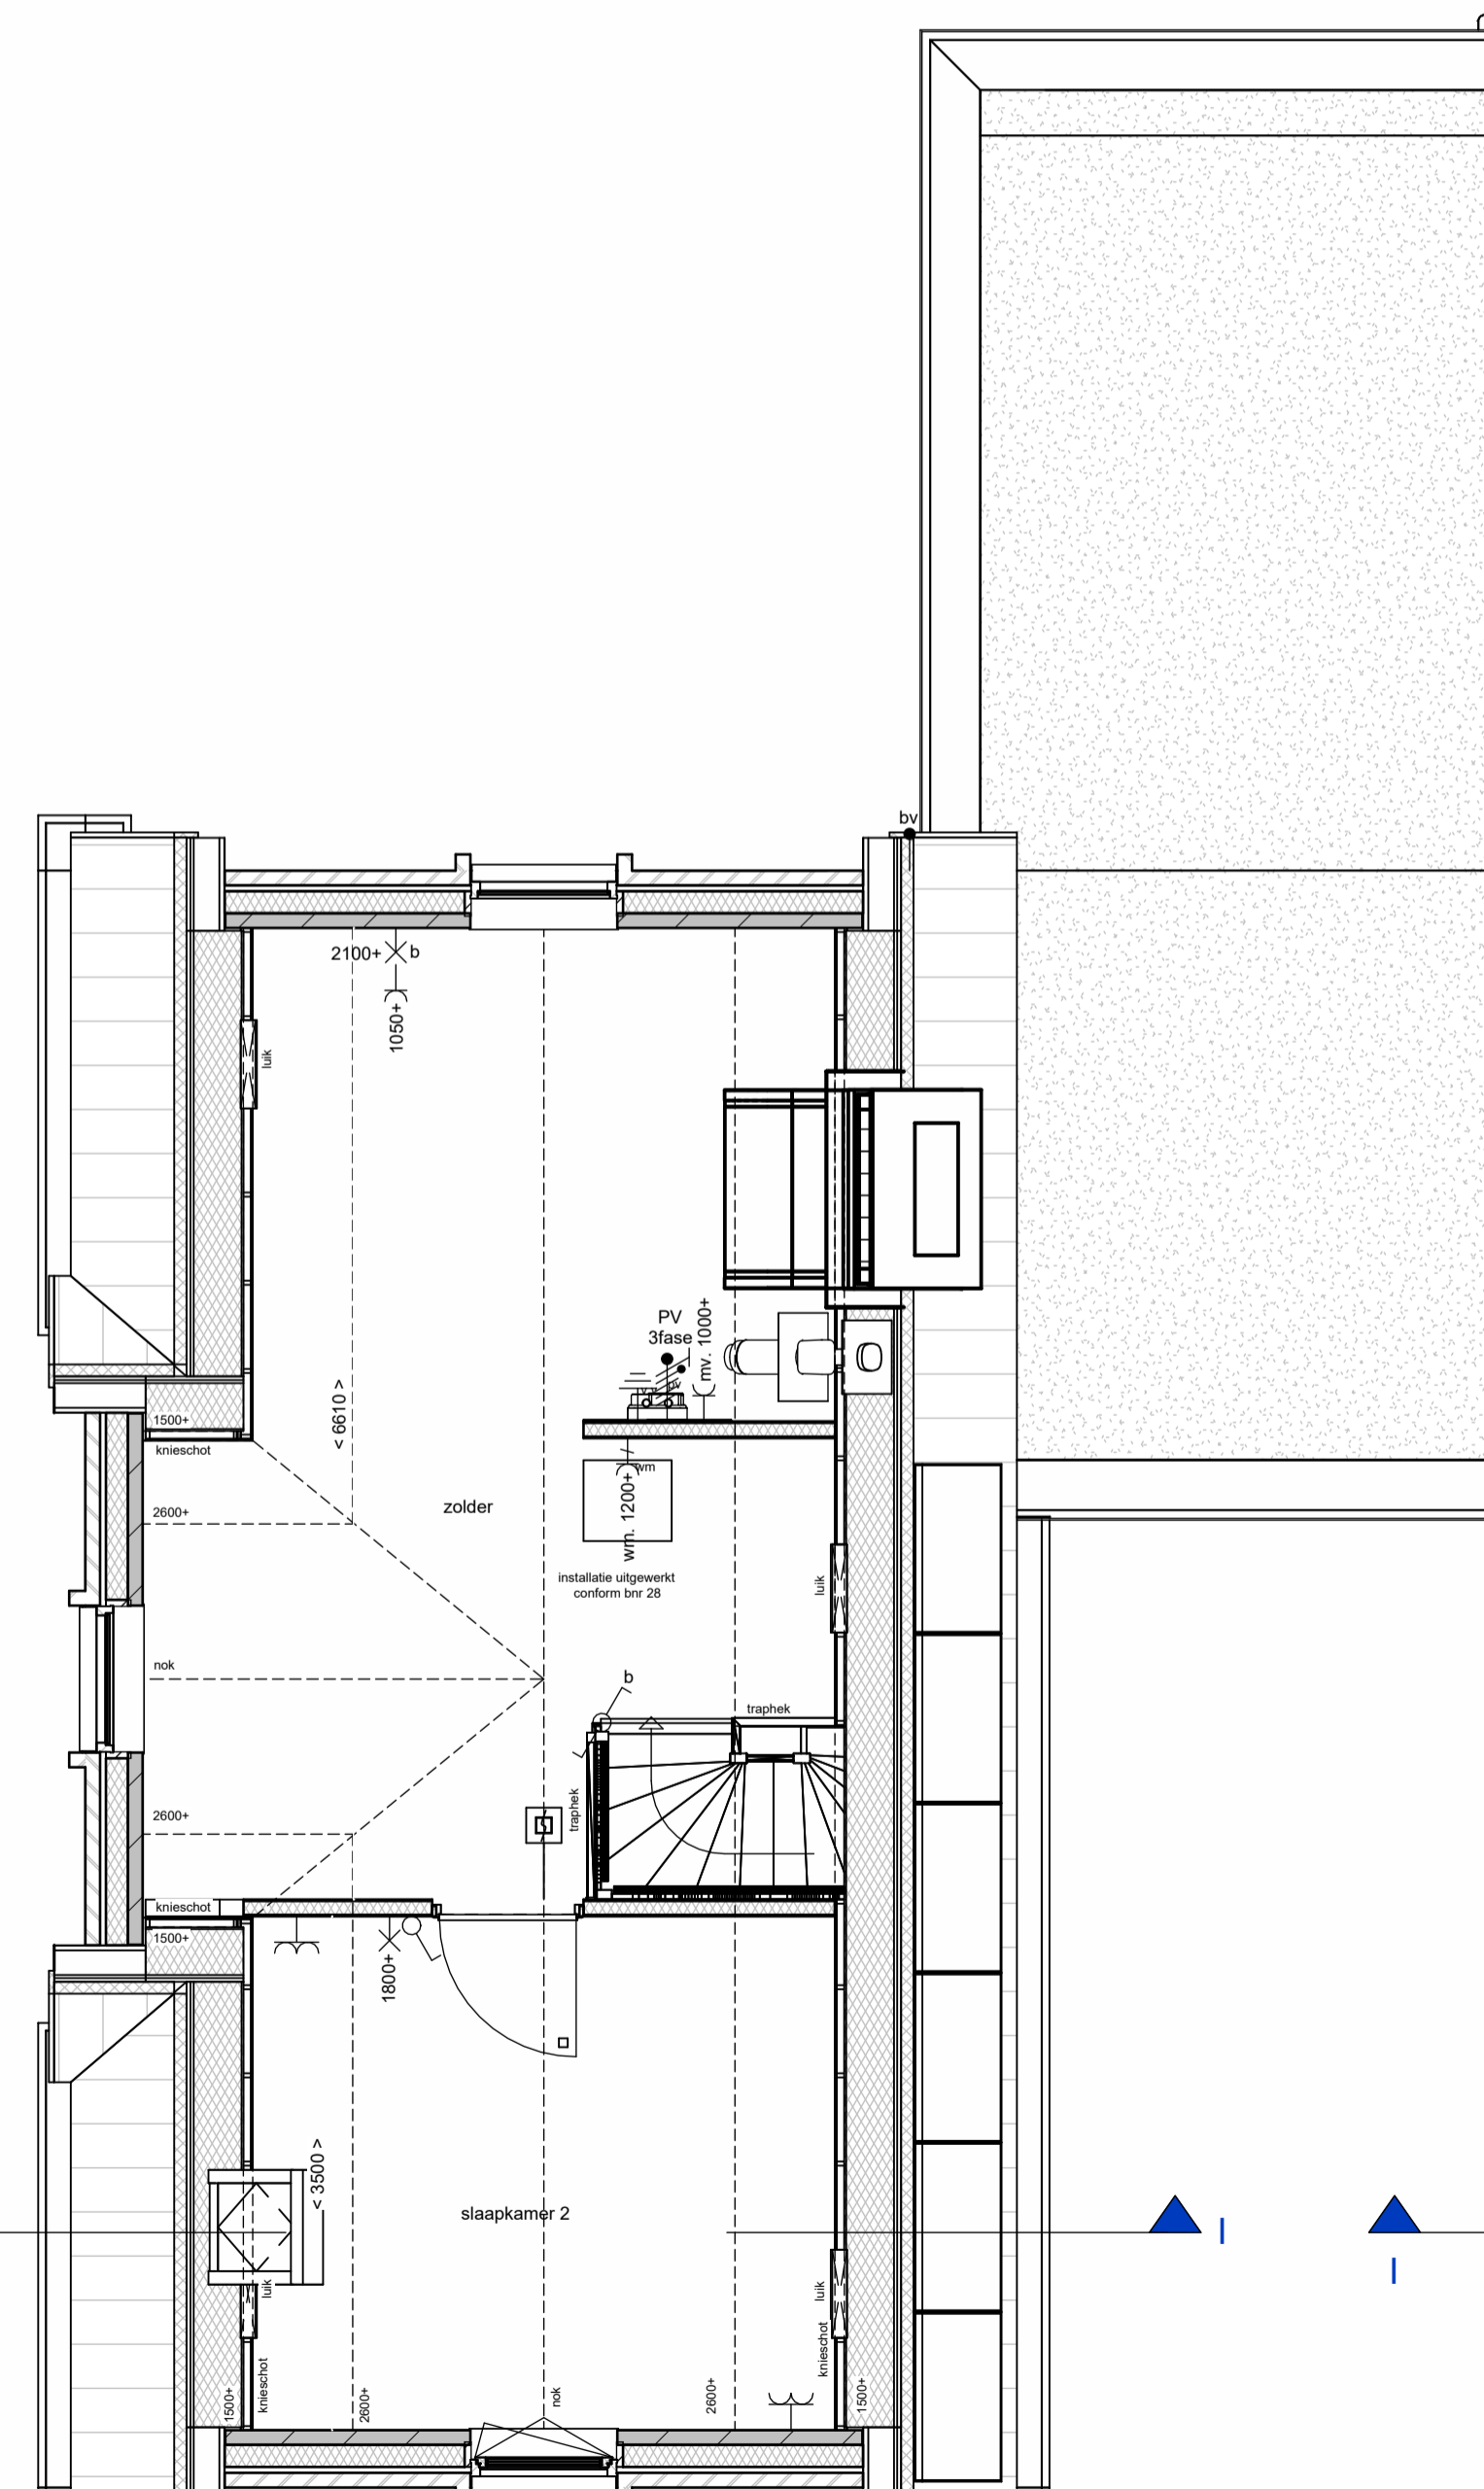

Bnr 31

1e verdieping

schaal 1 : 50

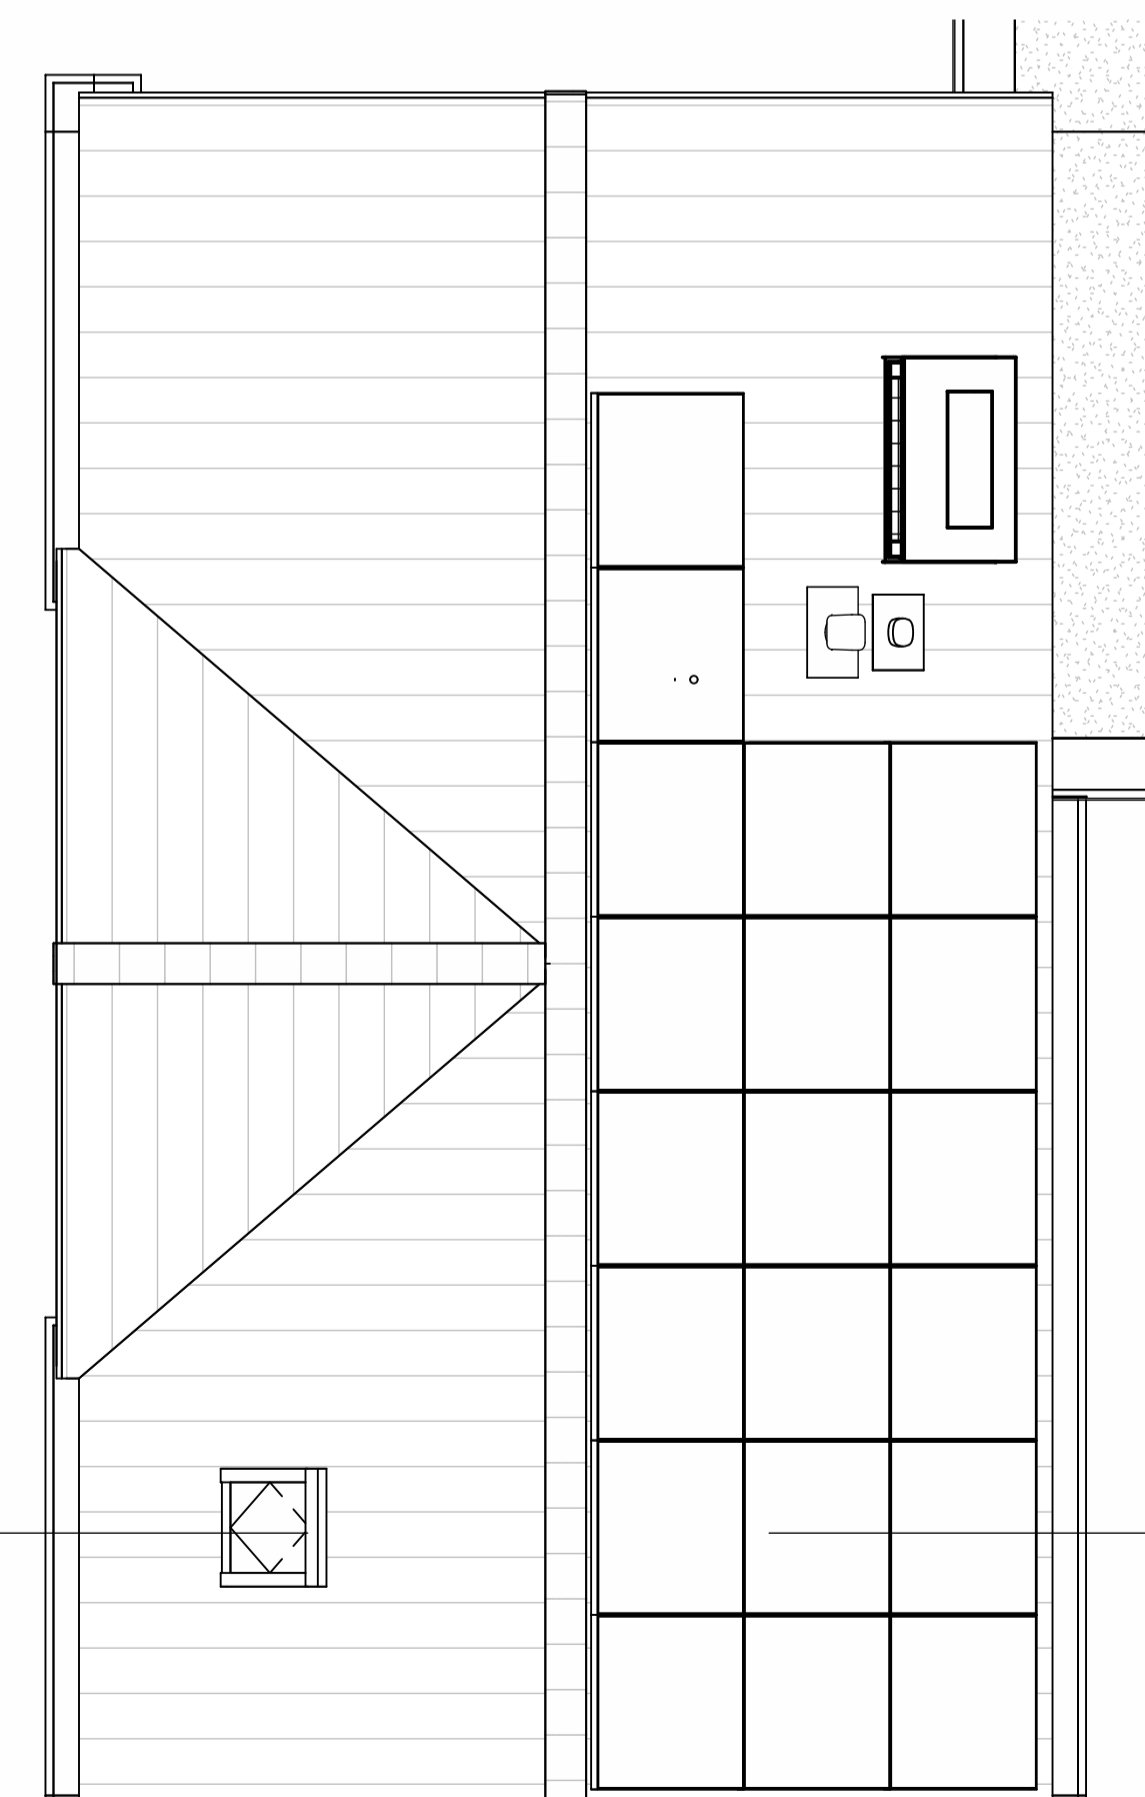

Bnr 31

dakaanzicht

schaal 1 : 50

renvooi

	metselwerk, rood gesinterd		enkelpolige schakelaar lichtpunt
	metselwerk plint, zwart		wisselschakelaar lichtpunt
	isolatie, type en Rc waarde zie Beng berekening		plafondlichtpunt
	houtskeletbouw wand (afmetingen volgens constructeur)		rookmeider
	prefab beton (afmetingen volgens constructeur)		wandlichtpunt (buitenlichtpunt waterdicht)
	betonvloer (afmeting volgens constructeur)		wandlichtpunt
	geïsoleerde betonvloer (afmeting volgens constructeur)		enkele wandcontactdoos met randaarde
	binnenwand 70/100mm		dubbele wandcontactdoos met randaarde
	geïsoleerde kap, Rc waarde zie Beng berekening		dubbele wandcontactdoos met randaarde, verticaal
	dakpannen		loze leiding
	vloerfuk		werkschakelaar
	binnendeurkozijn met bovenlicht		enkele wandcontactdoos met randaarde l.b.v. mechanische ventilatie
	⊗ = binnendeurkozijn met blind paneel boven kozijn top dicht gezet		mechanische ventilatie unit
	⊙ = binnendeurkozijn met bovenlicht top open gezet		schel
	enkele wandcontactdoos met randaarde t.b.v. wasmachine (op aparte groep) opstelplaats wasmachine		bedrukker
	rookmeider (onderling gekoppeld)		thermostaat bedieningspaneel (bedraad)
	zonnepaneel omvormer		bedieningspaneel MV met CO2 sturing (bedraad)
	mechanische afzuiging		CO2 230V
	verdelers vloerverwarming		ventilatie-rooster
	meterruimte elektrische radiator badkamer		ventilatie door open stootvoeg rolraag
	heww		warmtepomp

DURA VERMEER
Warmmaken van ambities

Dura Vermeer Bouw Hengelo BV
Boornmaatweg 60
7556 PJ Hengelo
Postbus 877
7550 AW Hengelo
Telefoon: (074) 255.02.55
E-mail: hengelo.bouw@duravermeer.nl

tek. nr : **VK-5b-101** fase : **3b Verkoop**
gezien : JE datum : 28-03-2024
getekend : MOM gewijzigd :
afmeting : A1 wijzigingsnummer :
project : **17 woningen Breezicht Noord**
onderdeel: **Plattegronden, gevels en doorsnede blok 5b, bnr 31**

schaal 1:50 / 1:100
status definitief
projectnummer 50187100

7550 AW Hengelo
Telefoon: (074) 255.02.55
E-mail: hengelo.bouw@duravermeer.nl

8-4-2024 10:21:51