




voorgevel
schaal 1 : 100




Rechter zijgevel blok 4b
schaal 1 : 100




achtergevel
schaal 1 : 100

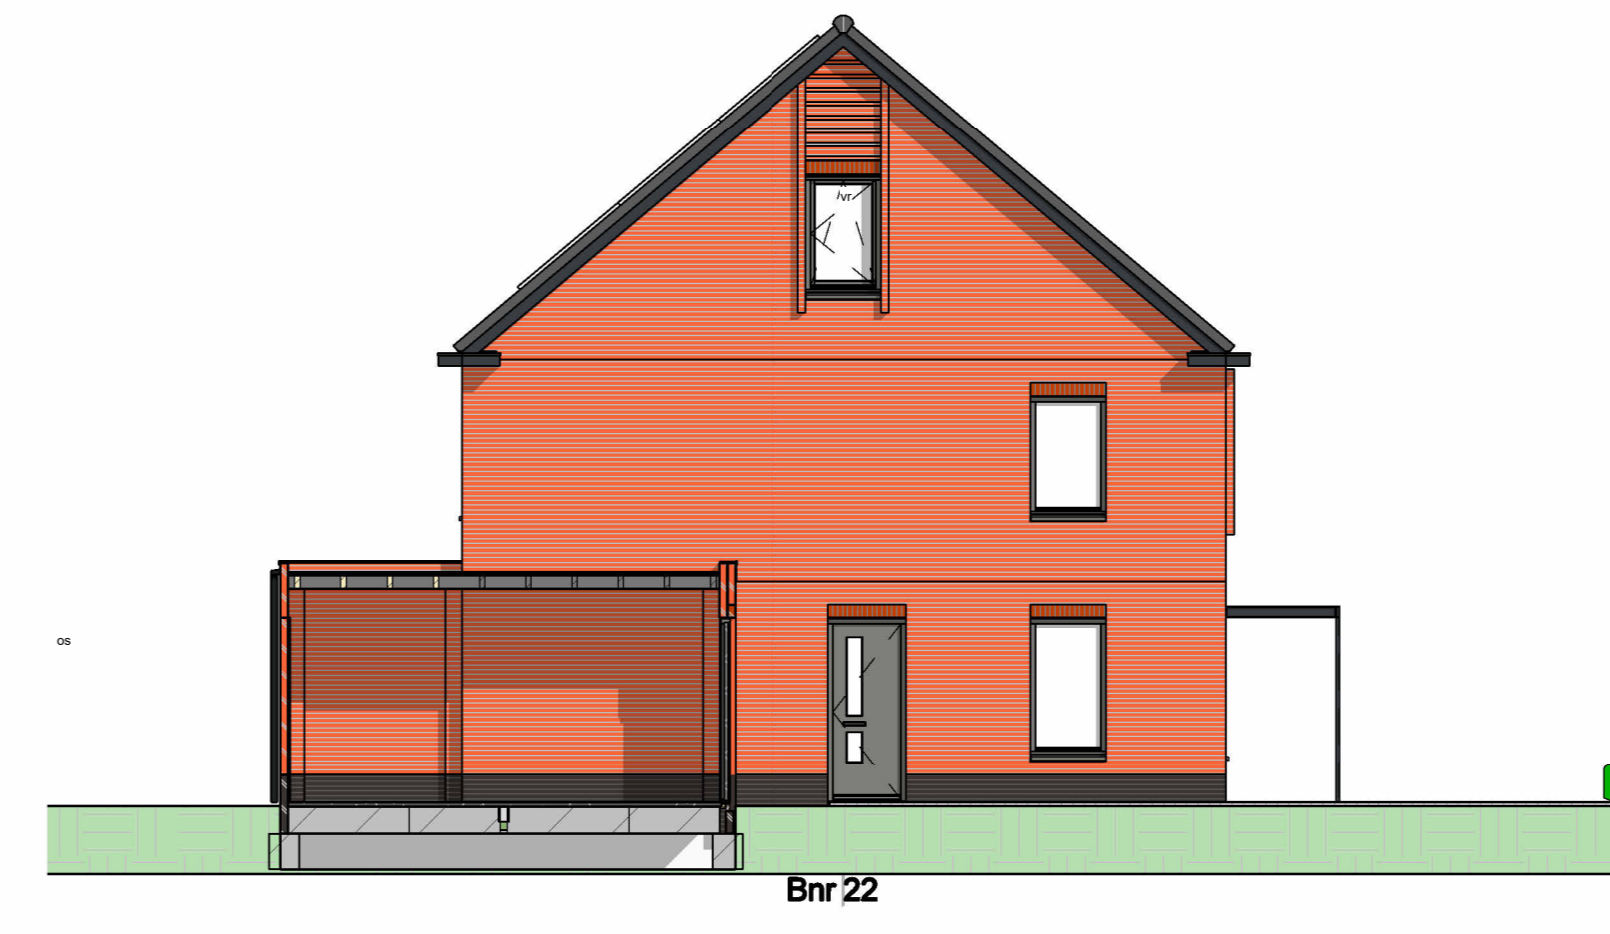


Linker zijgevel blok 4b
schaal 1 : 100

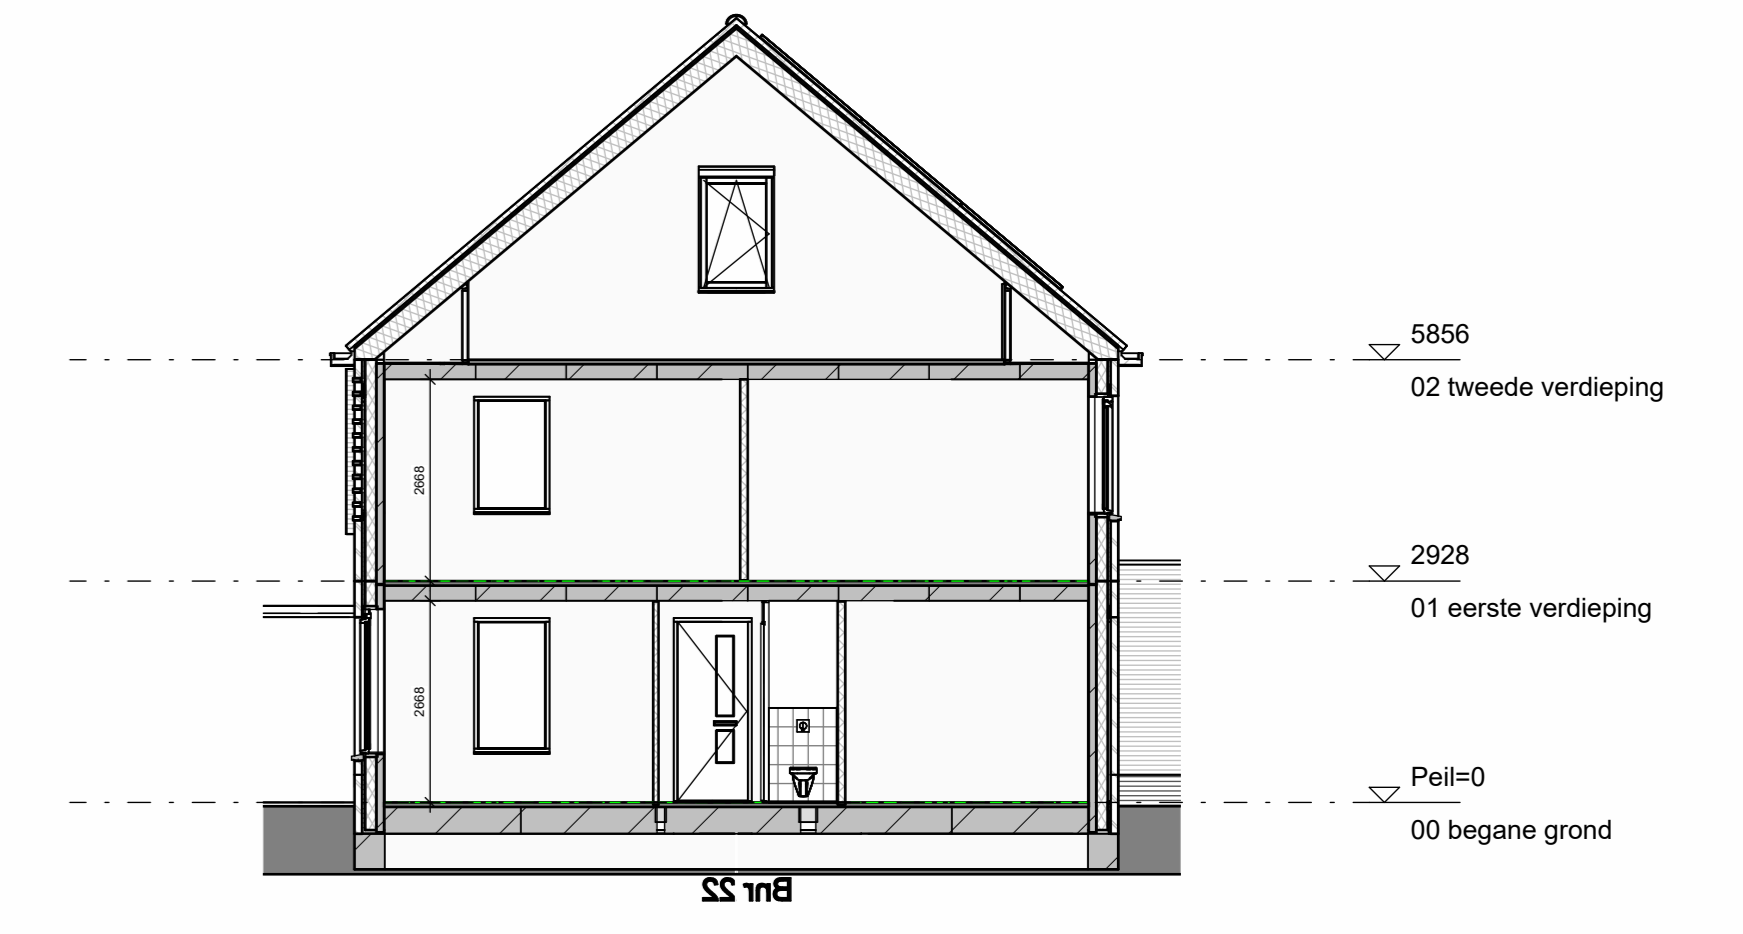


doorsnede F-F
schaal 1 : 100

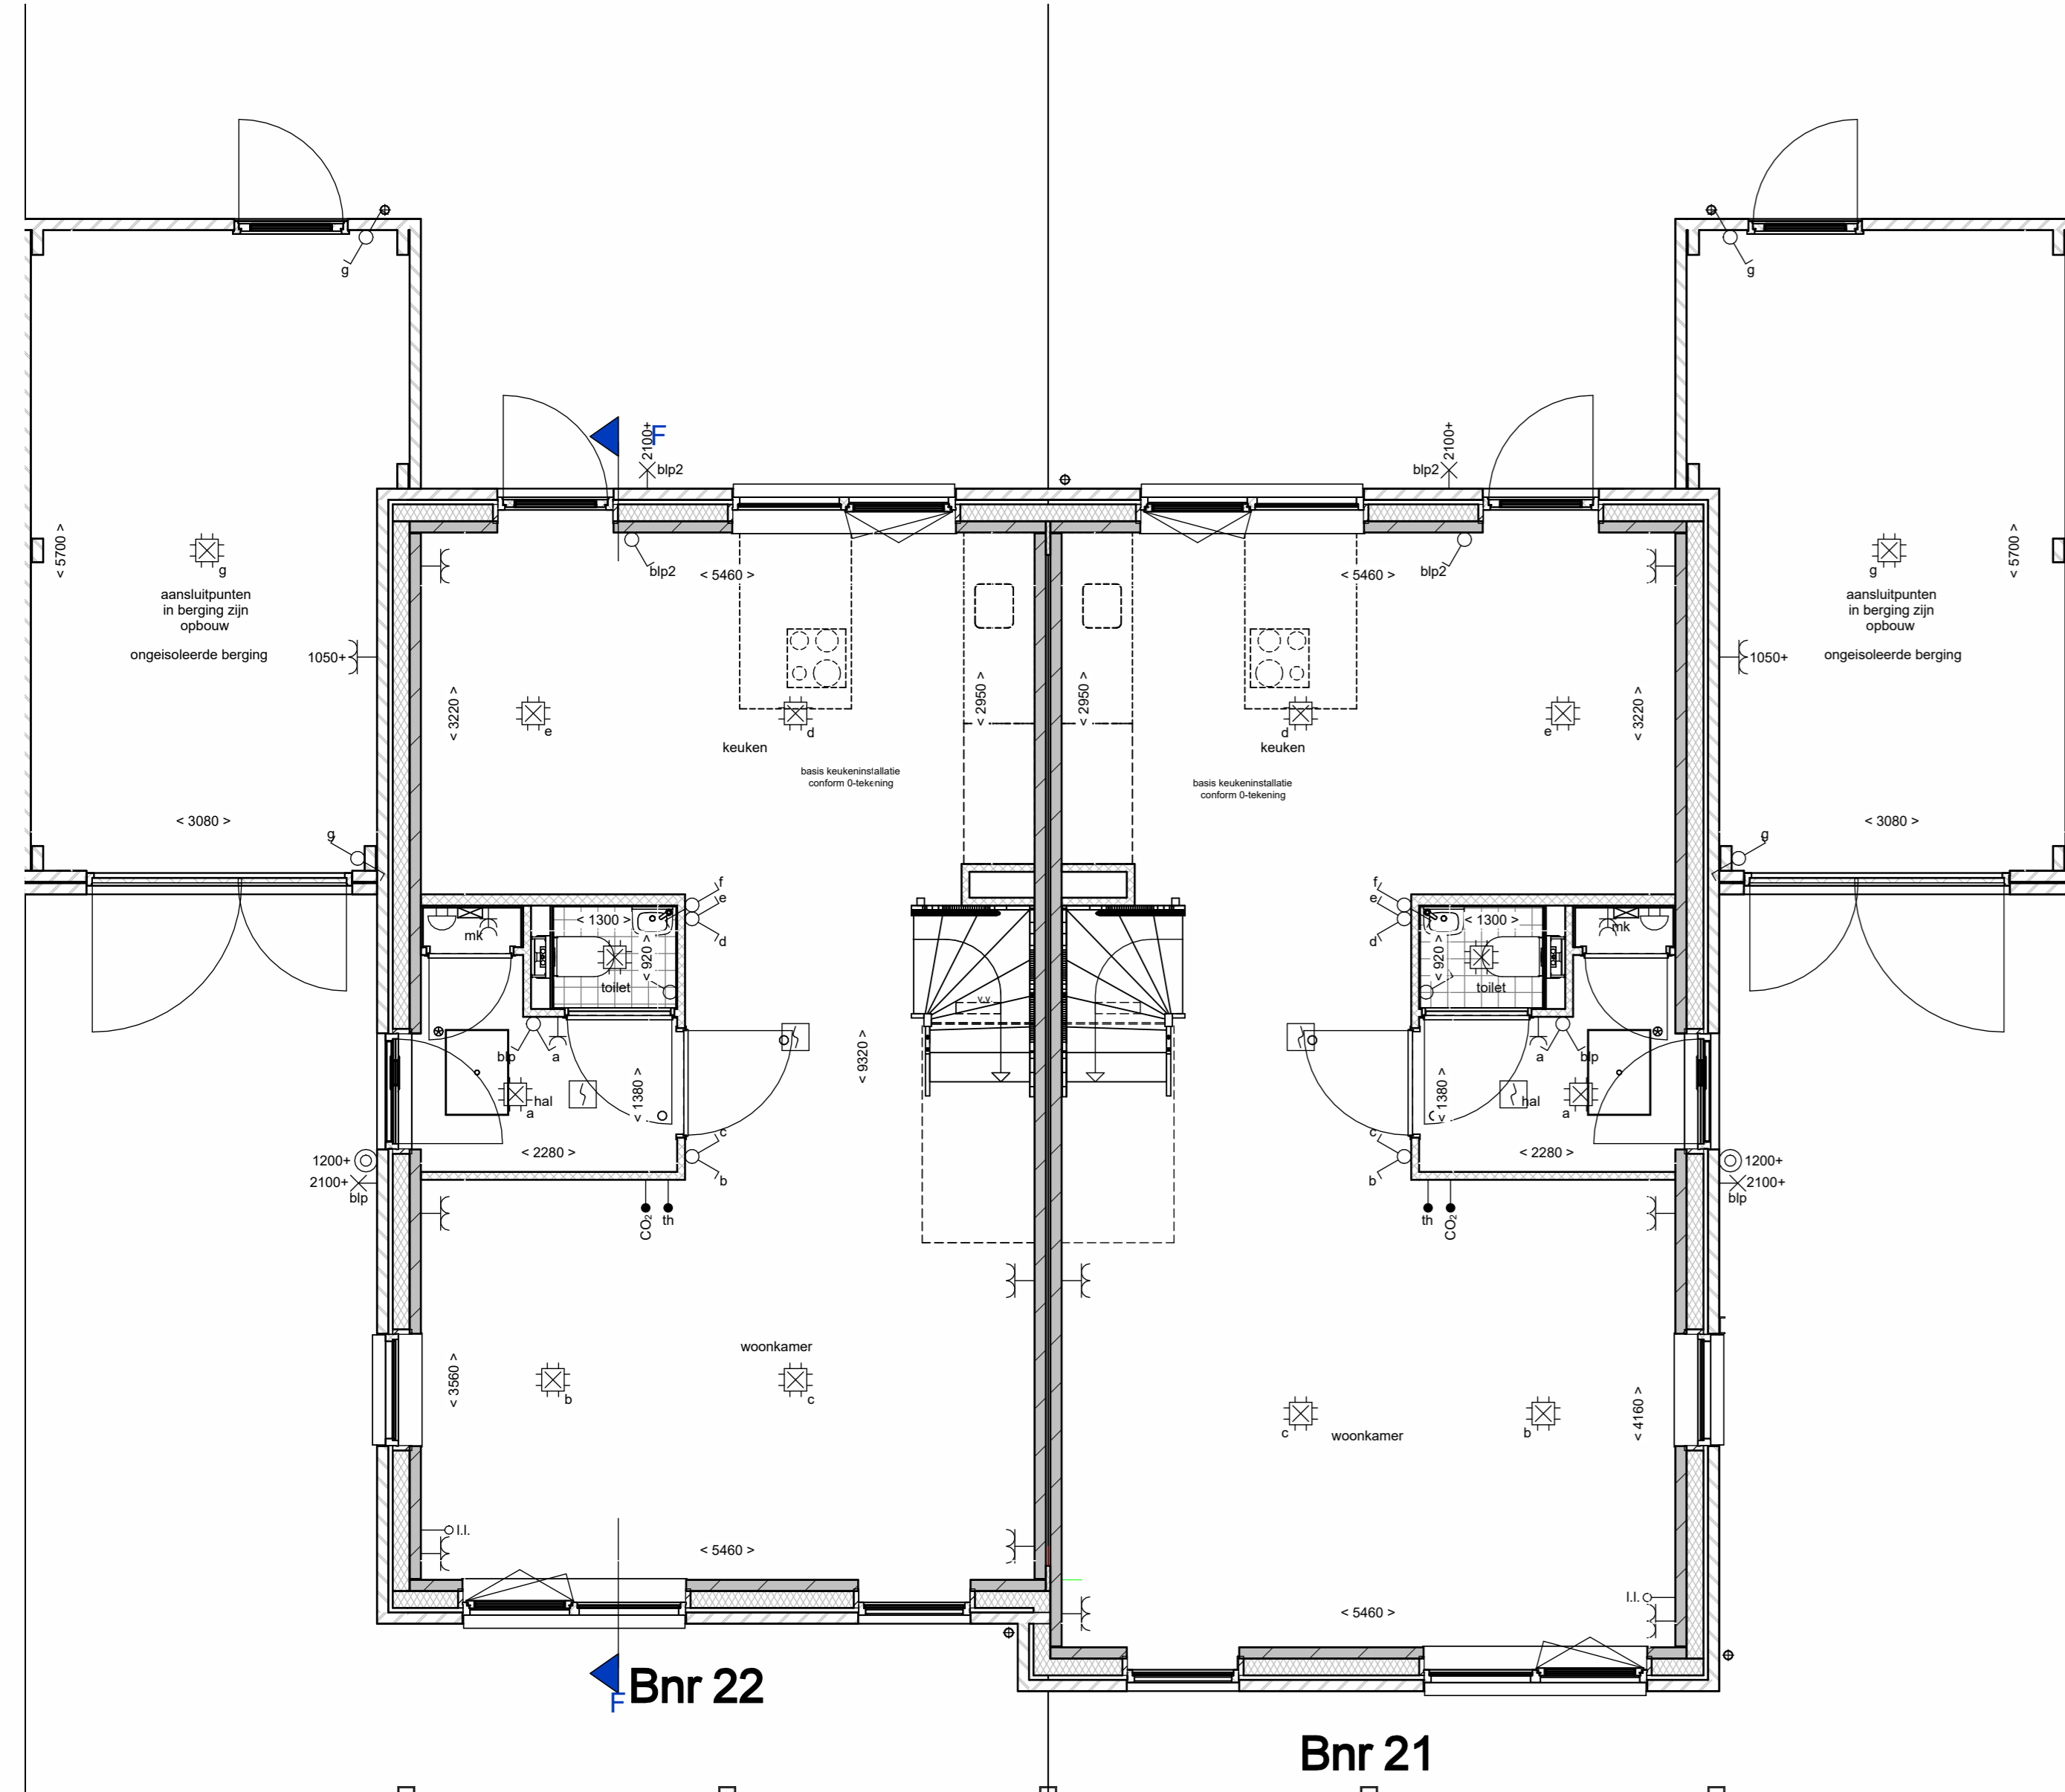


begane grond
schaal 1 : 50

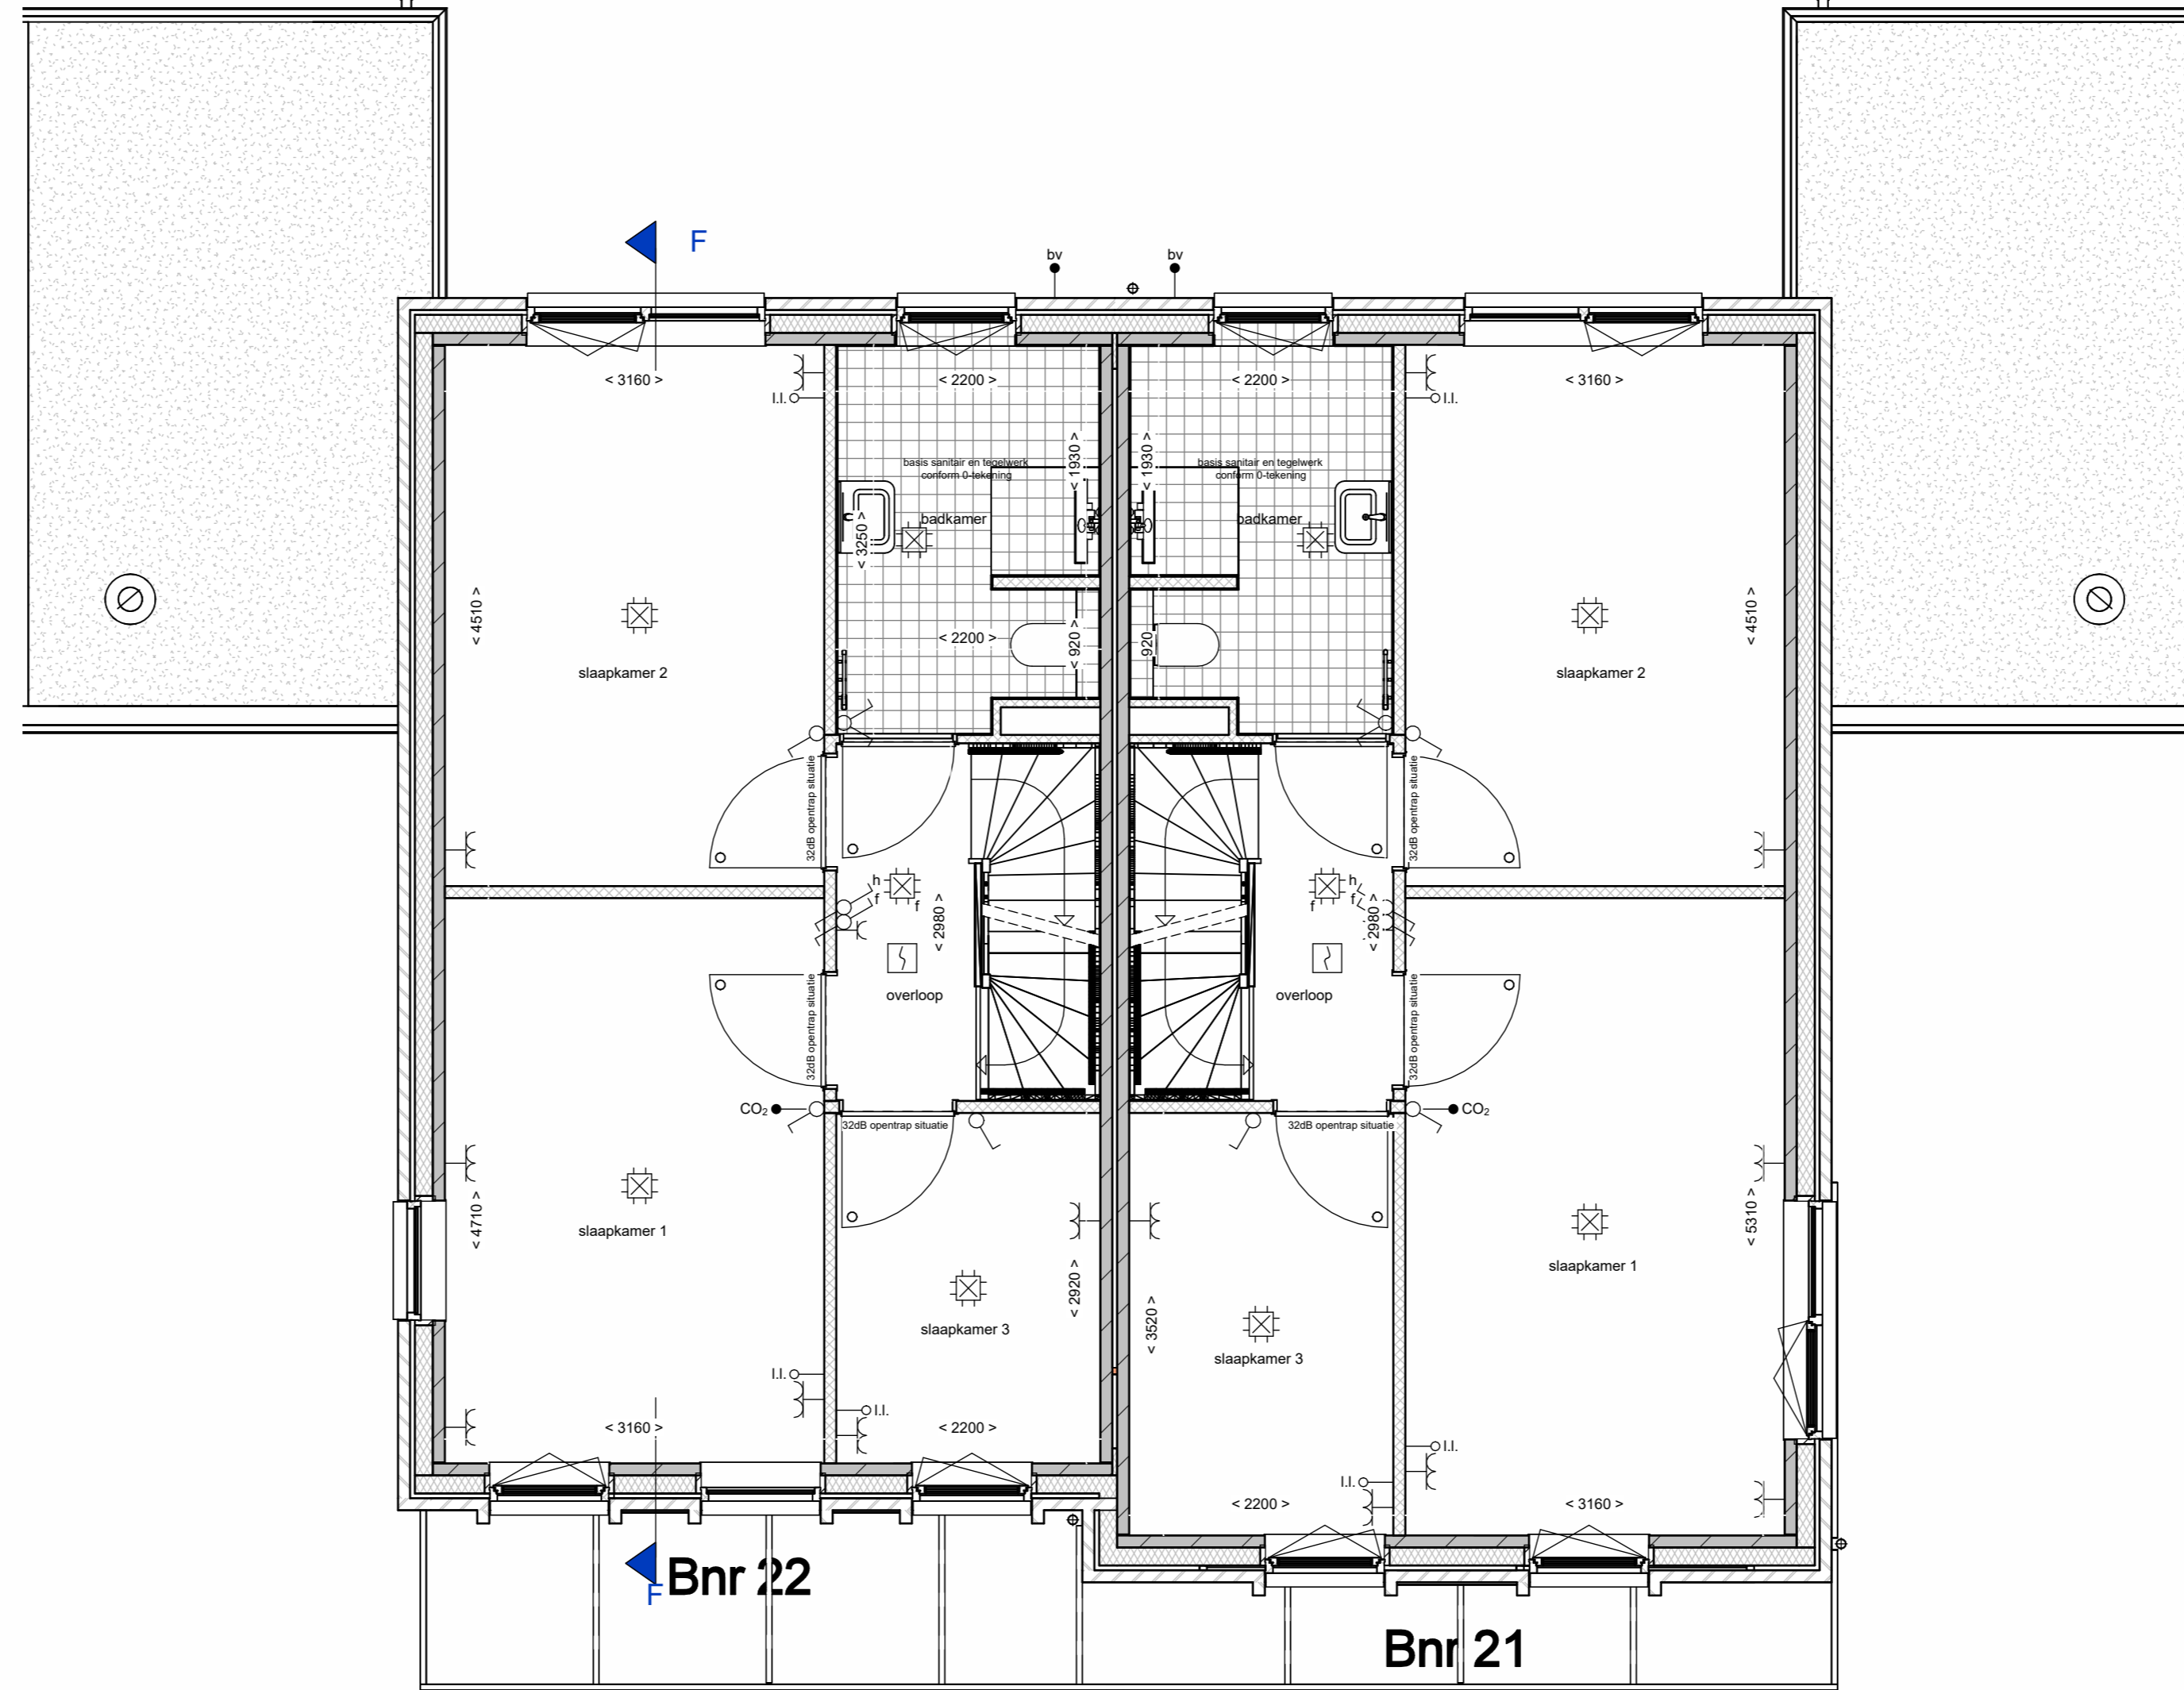

1e verdieping
schaal 1 : 50

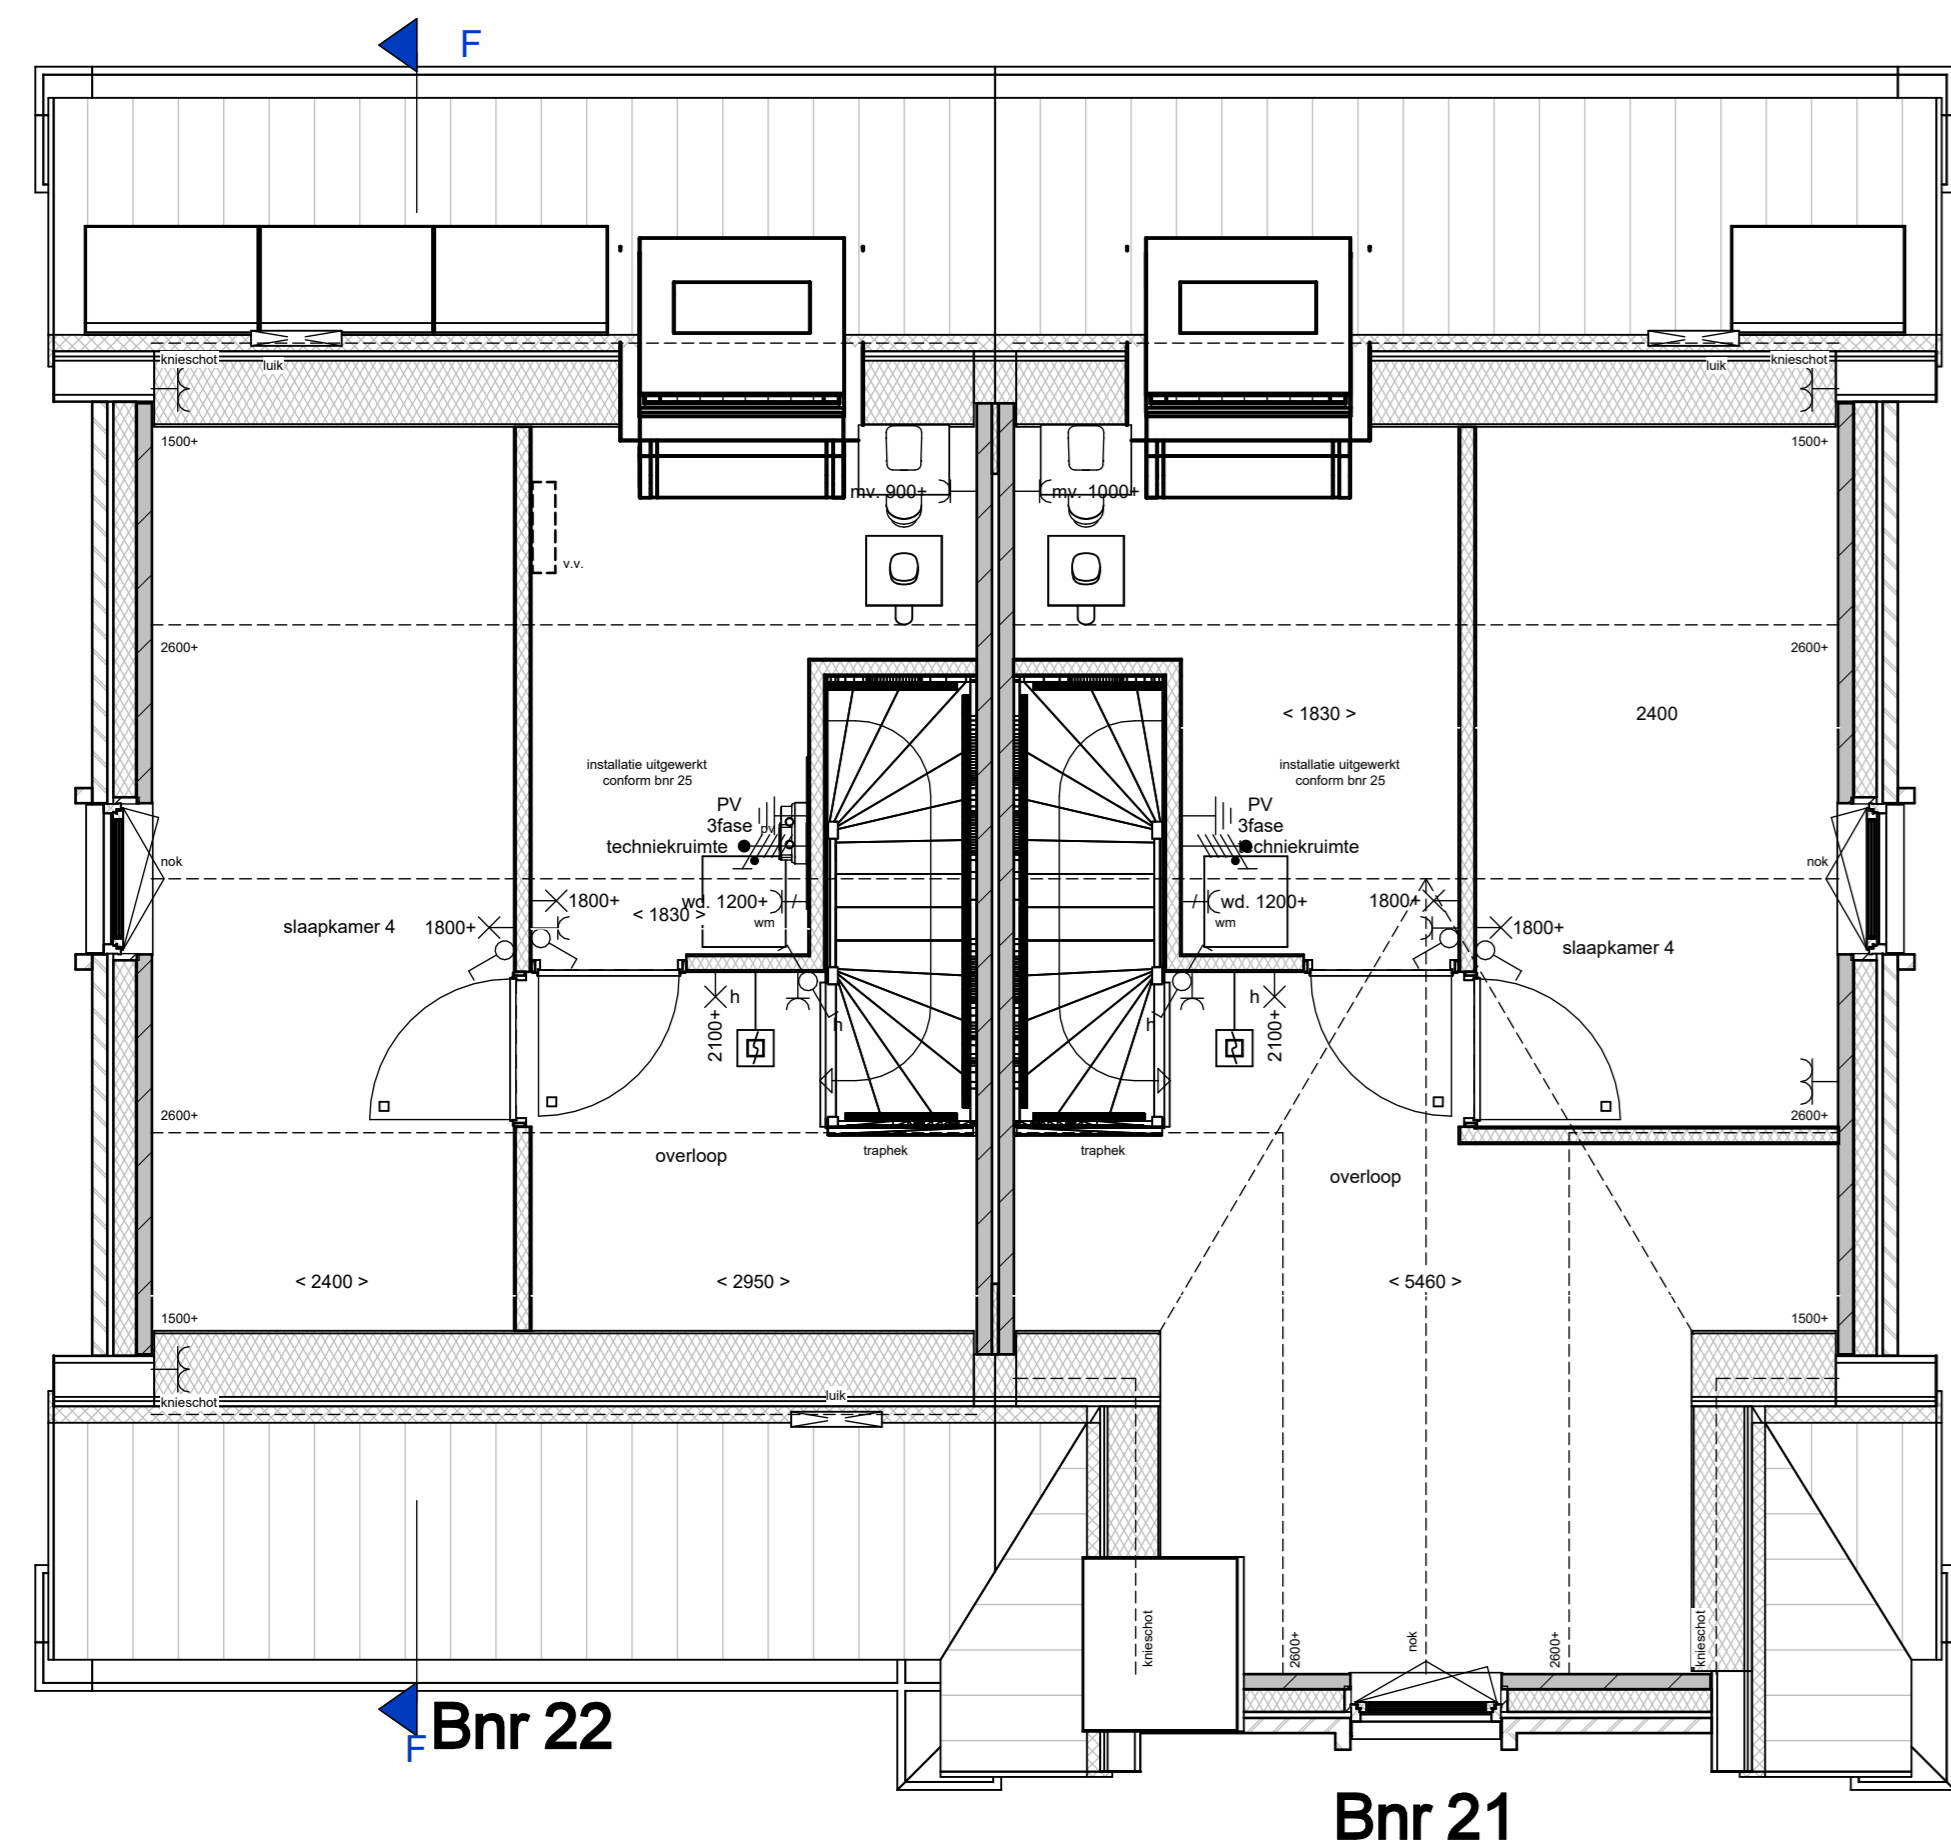

2e verdieping
schaal 1 : 50

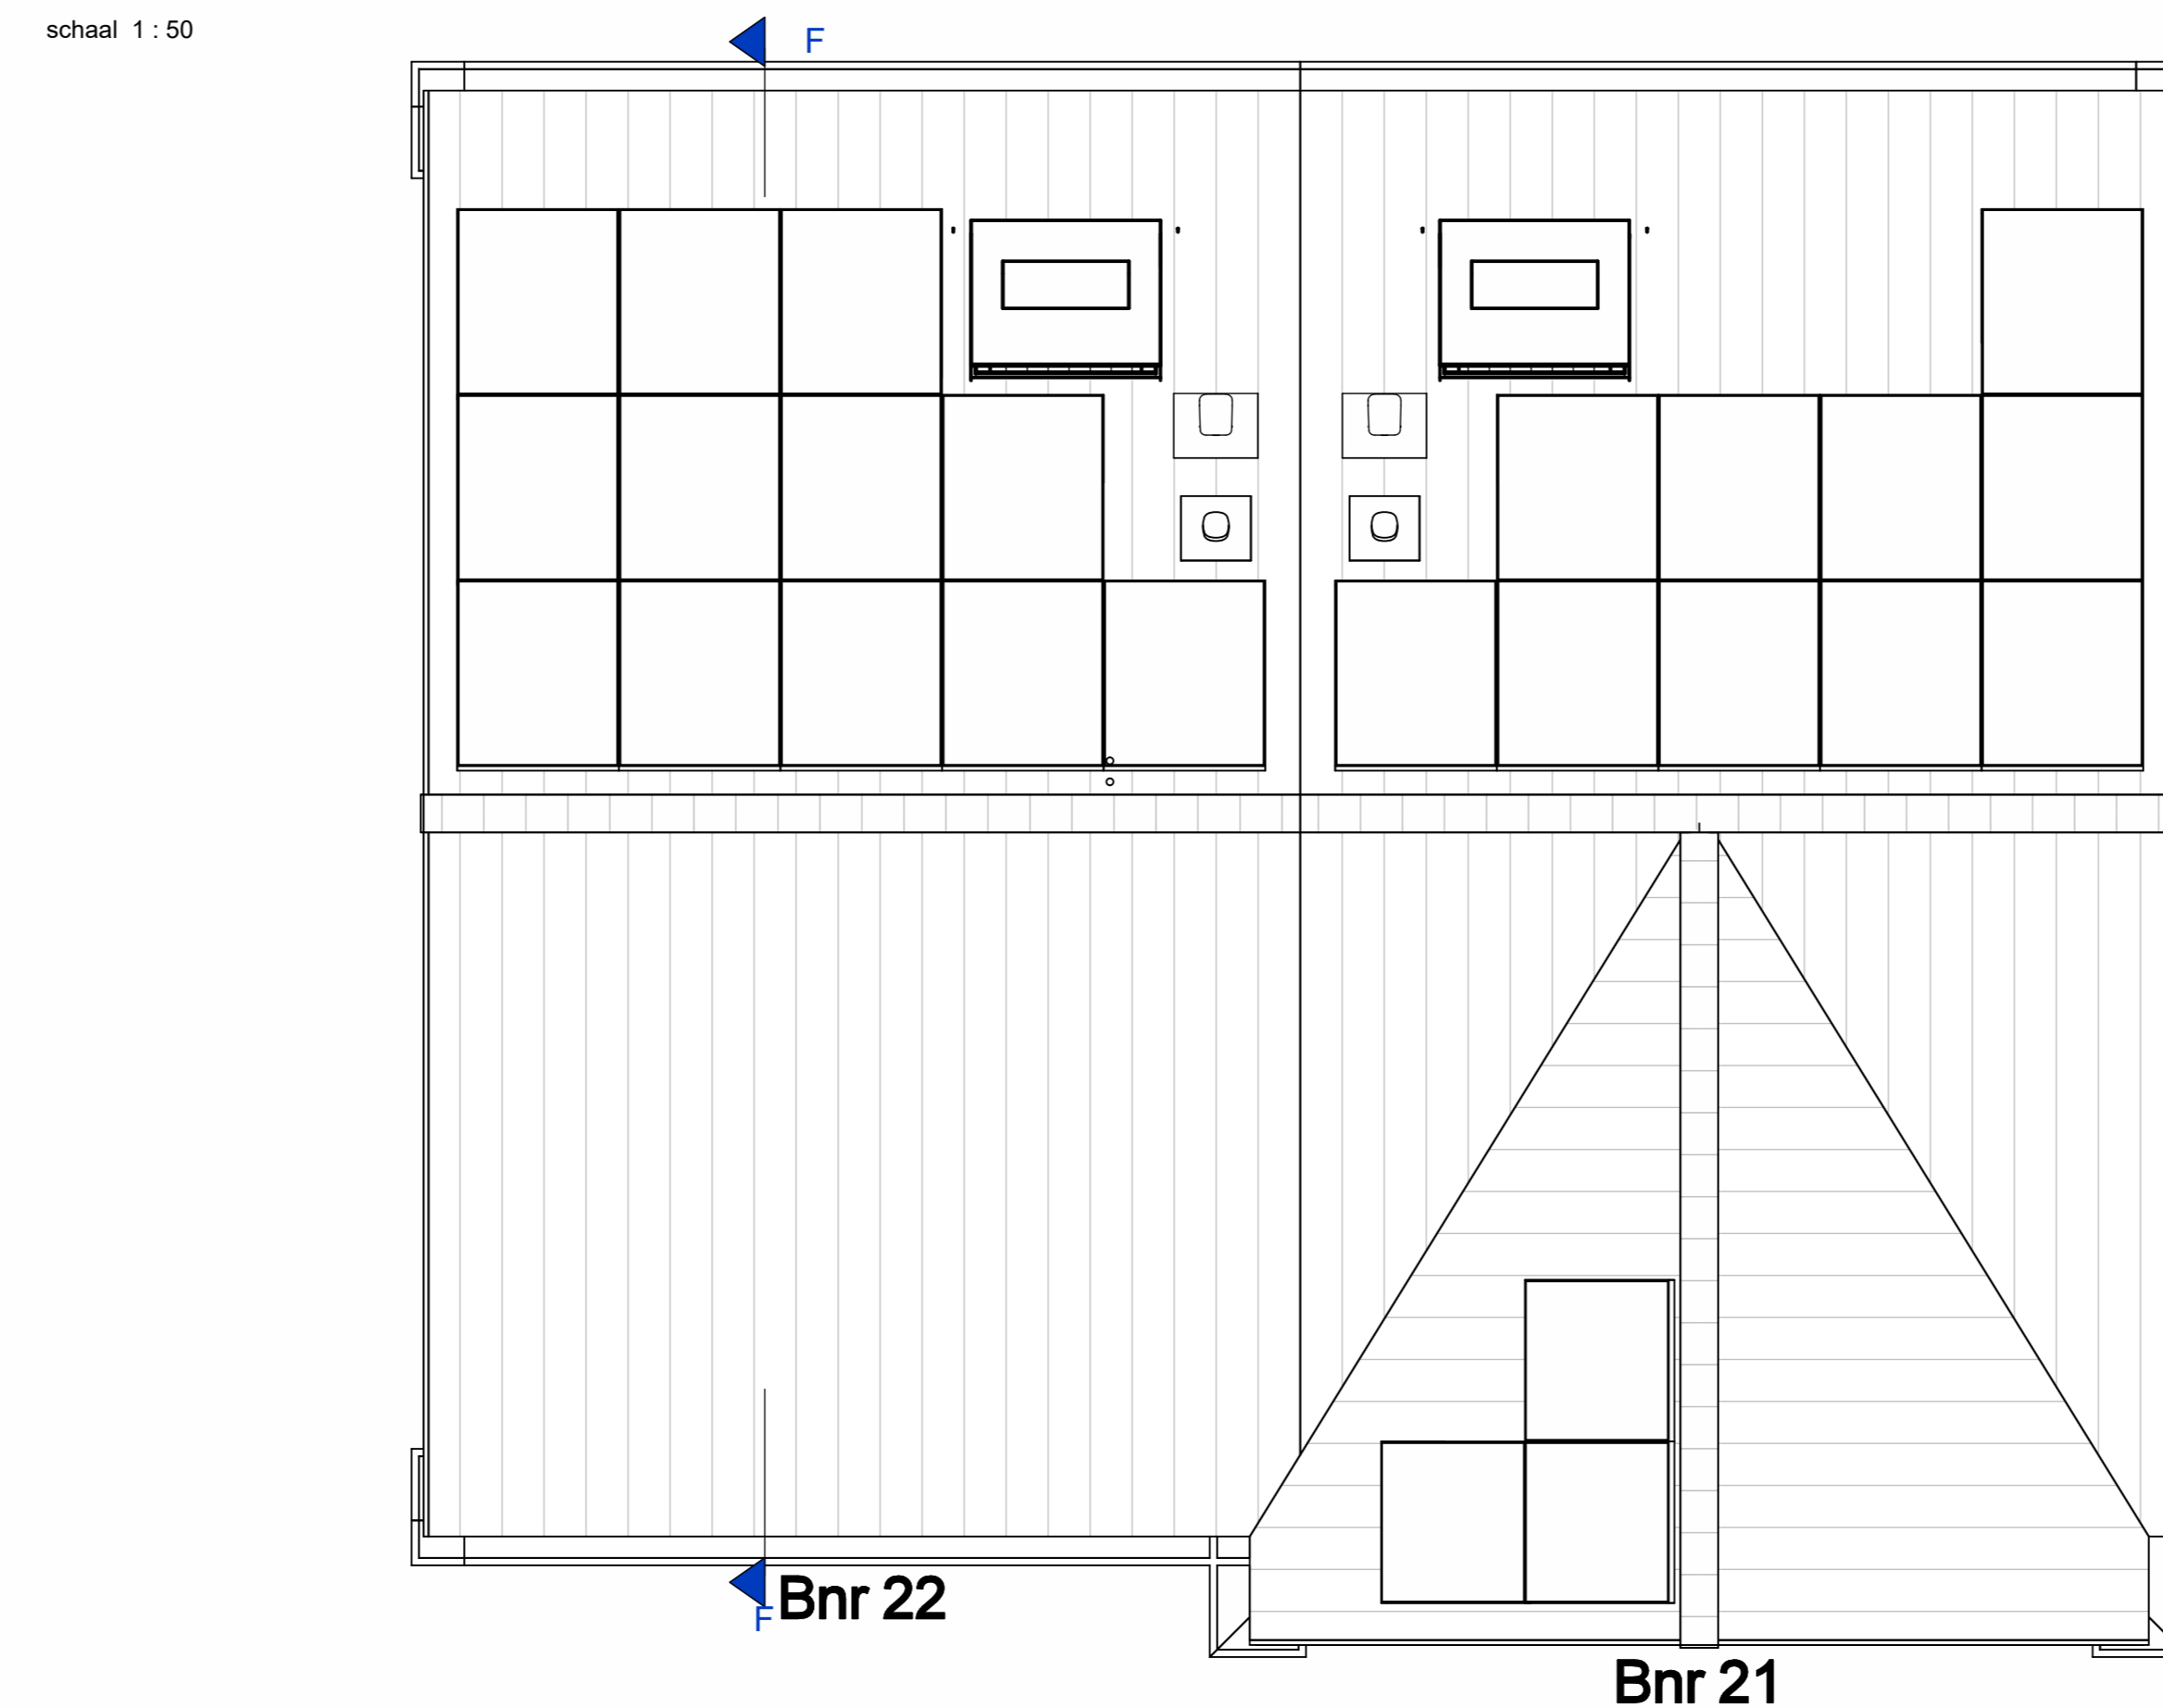

dakaanzicht
schaal 1 : 50

renvooi

[Symbol]	metaalwerk, rood gestreerd	[Symbol]	enkelpolig schakelaar lichtpunt
[Symbol]	metaalwerk glas, zwart	[Symbol]	vietschakelaar lichtpunt
[Symbol]	isoleërl, type en Rf: waarde zie Berg berekening	[Symbol]	plafondlichtpunt
[Symbol]	prefab beton (afmetingen volgens constructeur)	[Symbol]	rookmelder
[Symbol]	betonvloer (afmeting volgens constructeur)	[Symbol]	wandcontactpunt (buitenschakelpunt watersch.)
[Symbol]	geïsoleerde betonvloer (afmeting volgens constructeur)	[Symbol]	wandcontactpunt
[Symbol]	binnenwand 75/100mm	[Symbol]	enkele wandcontactdoos met randbord
[Symbol]	geteïsoleerd kap, Rf: waarde zie Berg berekening	[Symbol]	dubbele wandcontactdoos met randbord
[Symbol]	dakpannen	[Symbol]	dubbele wandcontactdoos met randbord, verkast
[Symbol]	vloerdek	[Symbol]	loze ledstrip
[Symbol]	berendendeleucht met bovenzicht	[Symbol]	werkstokschakelaar
[Symbol]	berendendeleucht met breed paneel boven kroep	[Symbol]	enkele wandcontactdoos met randbord
[Symbol]	berendendeleucht met bovenzicht	[Symbol]	1x3 mechanische ventilatie
[Symbol]	berendendeleucht boven licht glijd	[Symbol]	mechanische ventilatie unit
[Symbol]	enkele wandcontactdoos met randbord	[Symbol]	
[Symbol]	1x3 mechanische op open groep) opstelkast waarschijde	[Symbol]	
[Symbol]	rookmelder (ontlasting gesloten)	[Symbol]	schakel
[Symbol]	zonnepaneel omvormer	[Symbol]	bedrukker
[Symbol]	mechanische afzuiging	[Symbol]	thermostaat bedieningspaneel (bedraad)
[Symbol]	verdelër vloerverwarming	[Symbol]	bedieningspaneel MV met CO2 sturing (bedraad)
[Symbol]	motormante	[Symbol]	ventilator
[Symbol]	elektrische radiator badkamer	[Symbol]	ventilatie door open stookroeg rolfraag
[Symbol]	hewwewerkeleer	[Symbol]	warmtepomp

DURA VERMEER
Verder bouwen voor de toekomst

tek. nr : **VK-4b-401** fase : **3b Verkoop**
gisen : JE datum : 28-03-2024
getekend : MOM
getekend : MOM
afgetekend : AD
afgetekend : AD

project : **17 woningen Brezicht Noord** schaal : 1:50 / 1:100
ontdeker : **Plattegronden, gevels en doorsnede blok 4b, bnr 21 en 22** schaal : definitief
50187100

Autodesk Docs/DVH-12WOLLE-17 won. Brezicht Noord/17a_Brecht Noord_bnk_52314 8-4-2024 10:19:30