




voorgevel
schaal 1:100




Rechter zijgevel blok 4b
schaal 1:100




achtergevel
schaal 1:100

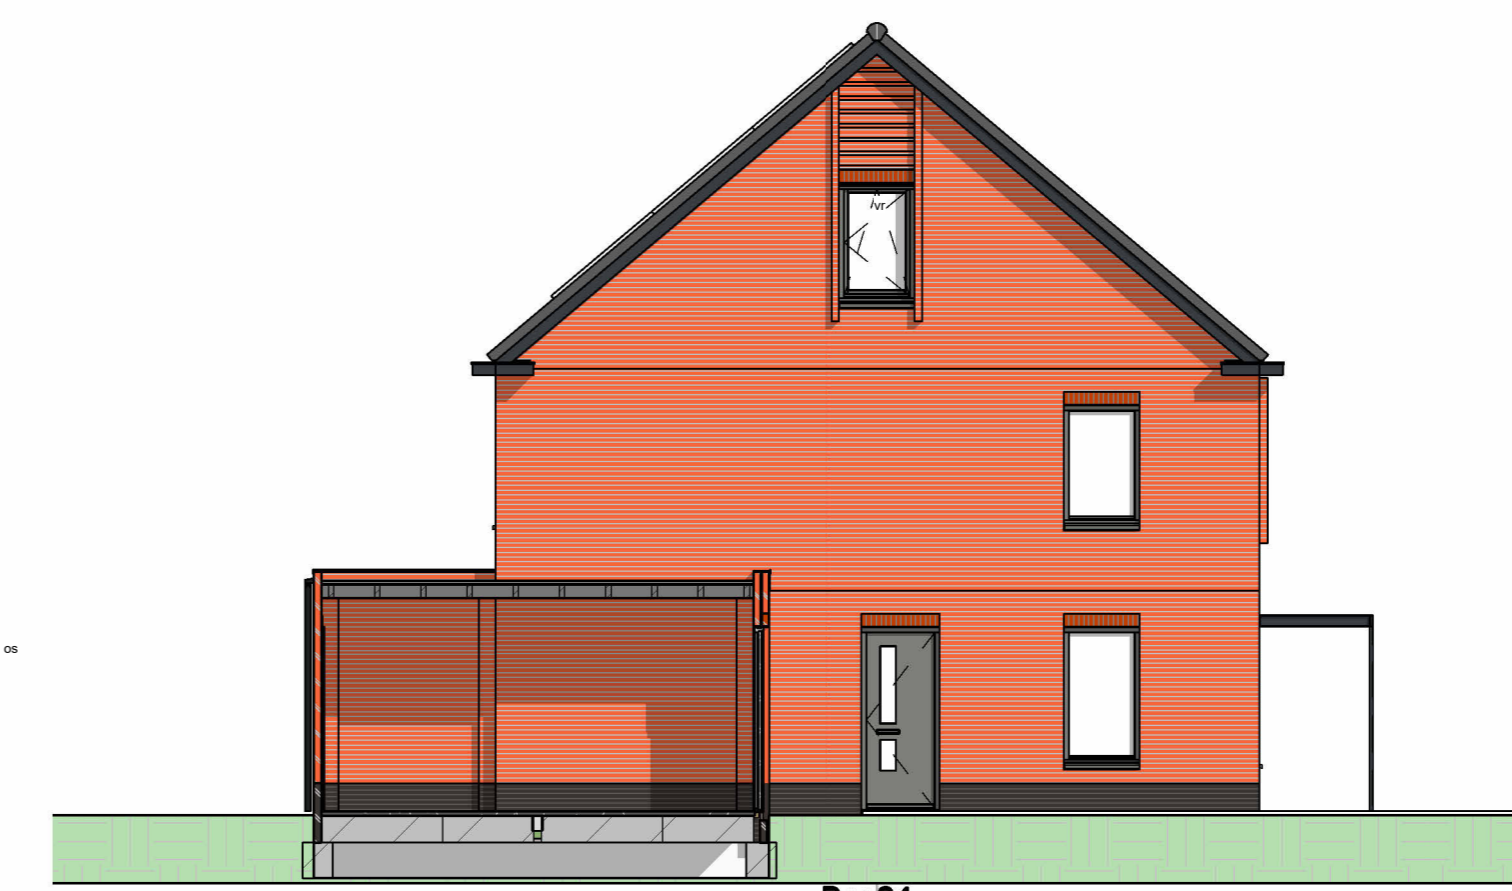


Linker zijgevel blok 4b
schaal 1:100

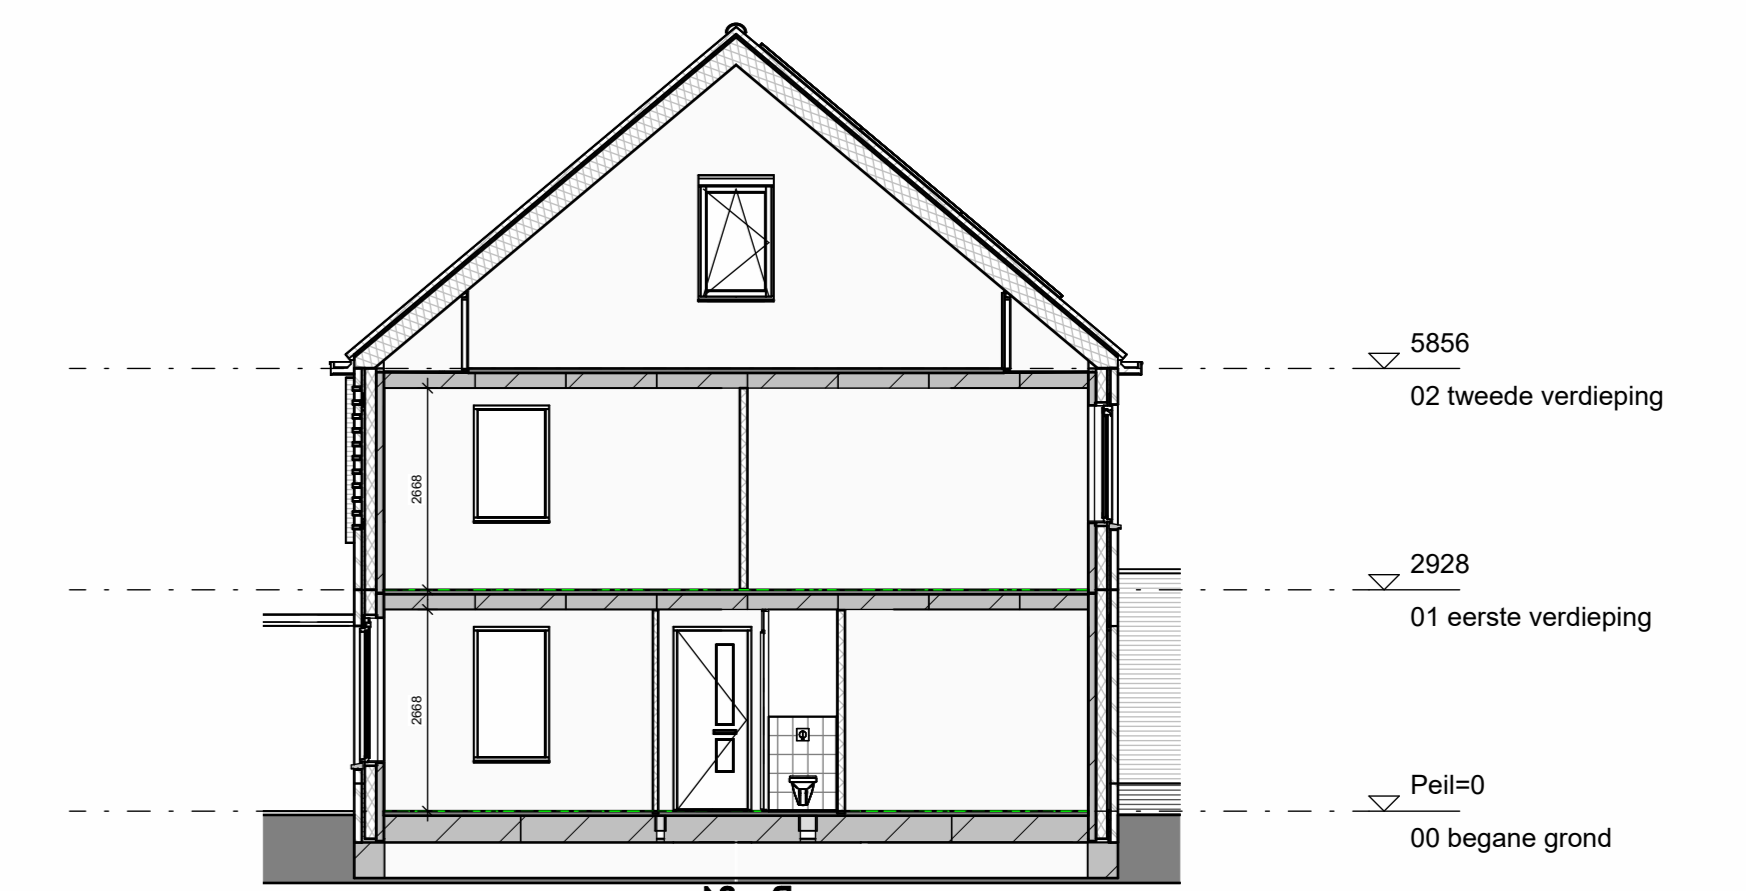


doorsnede E-E
schaal 1:100

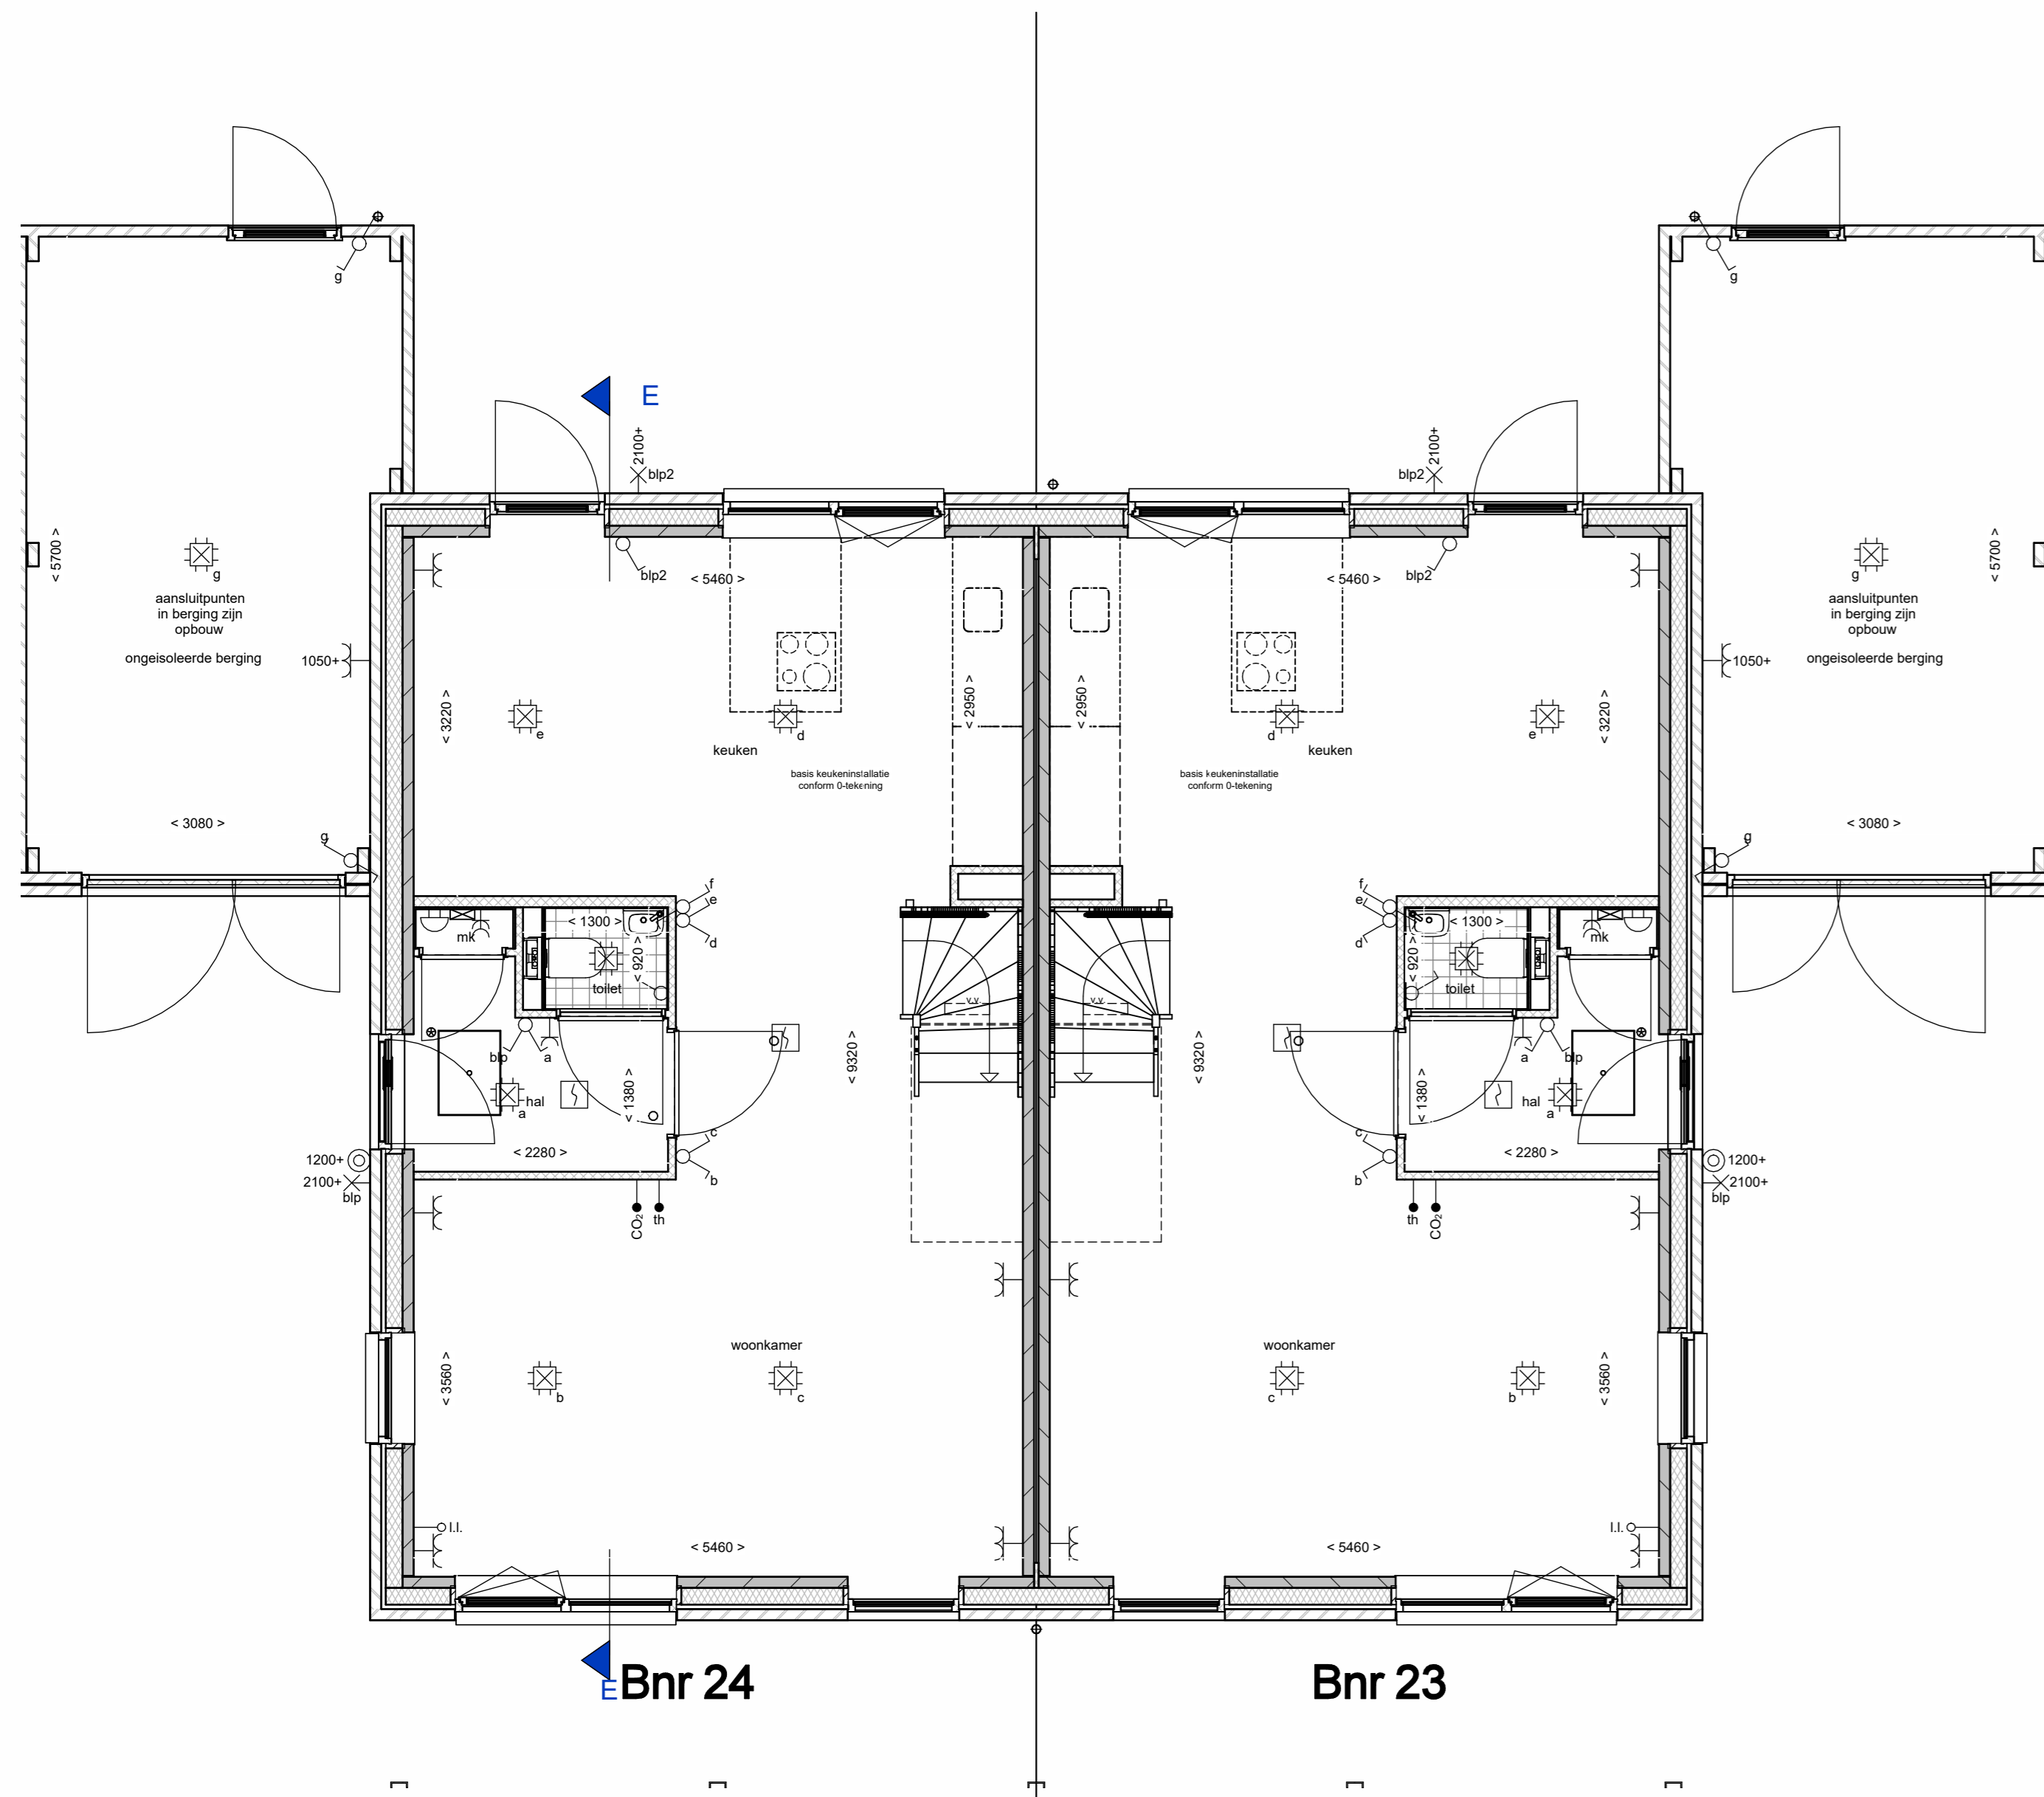


begane grond
schaal 1:50

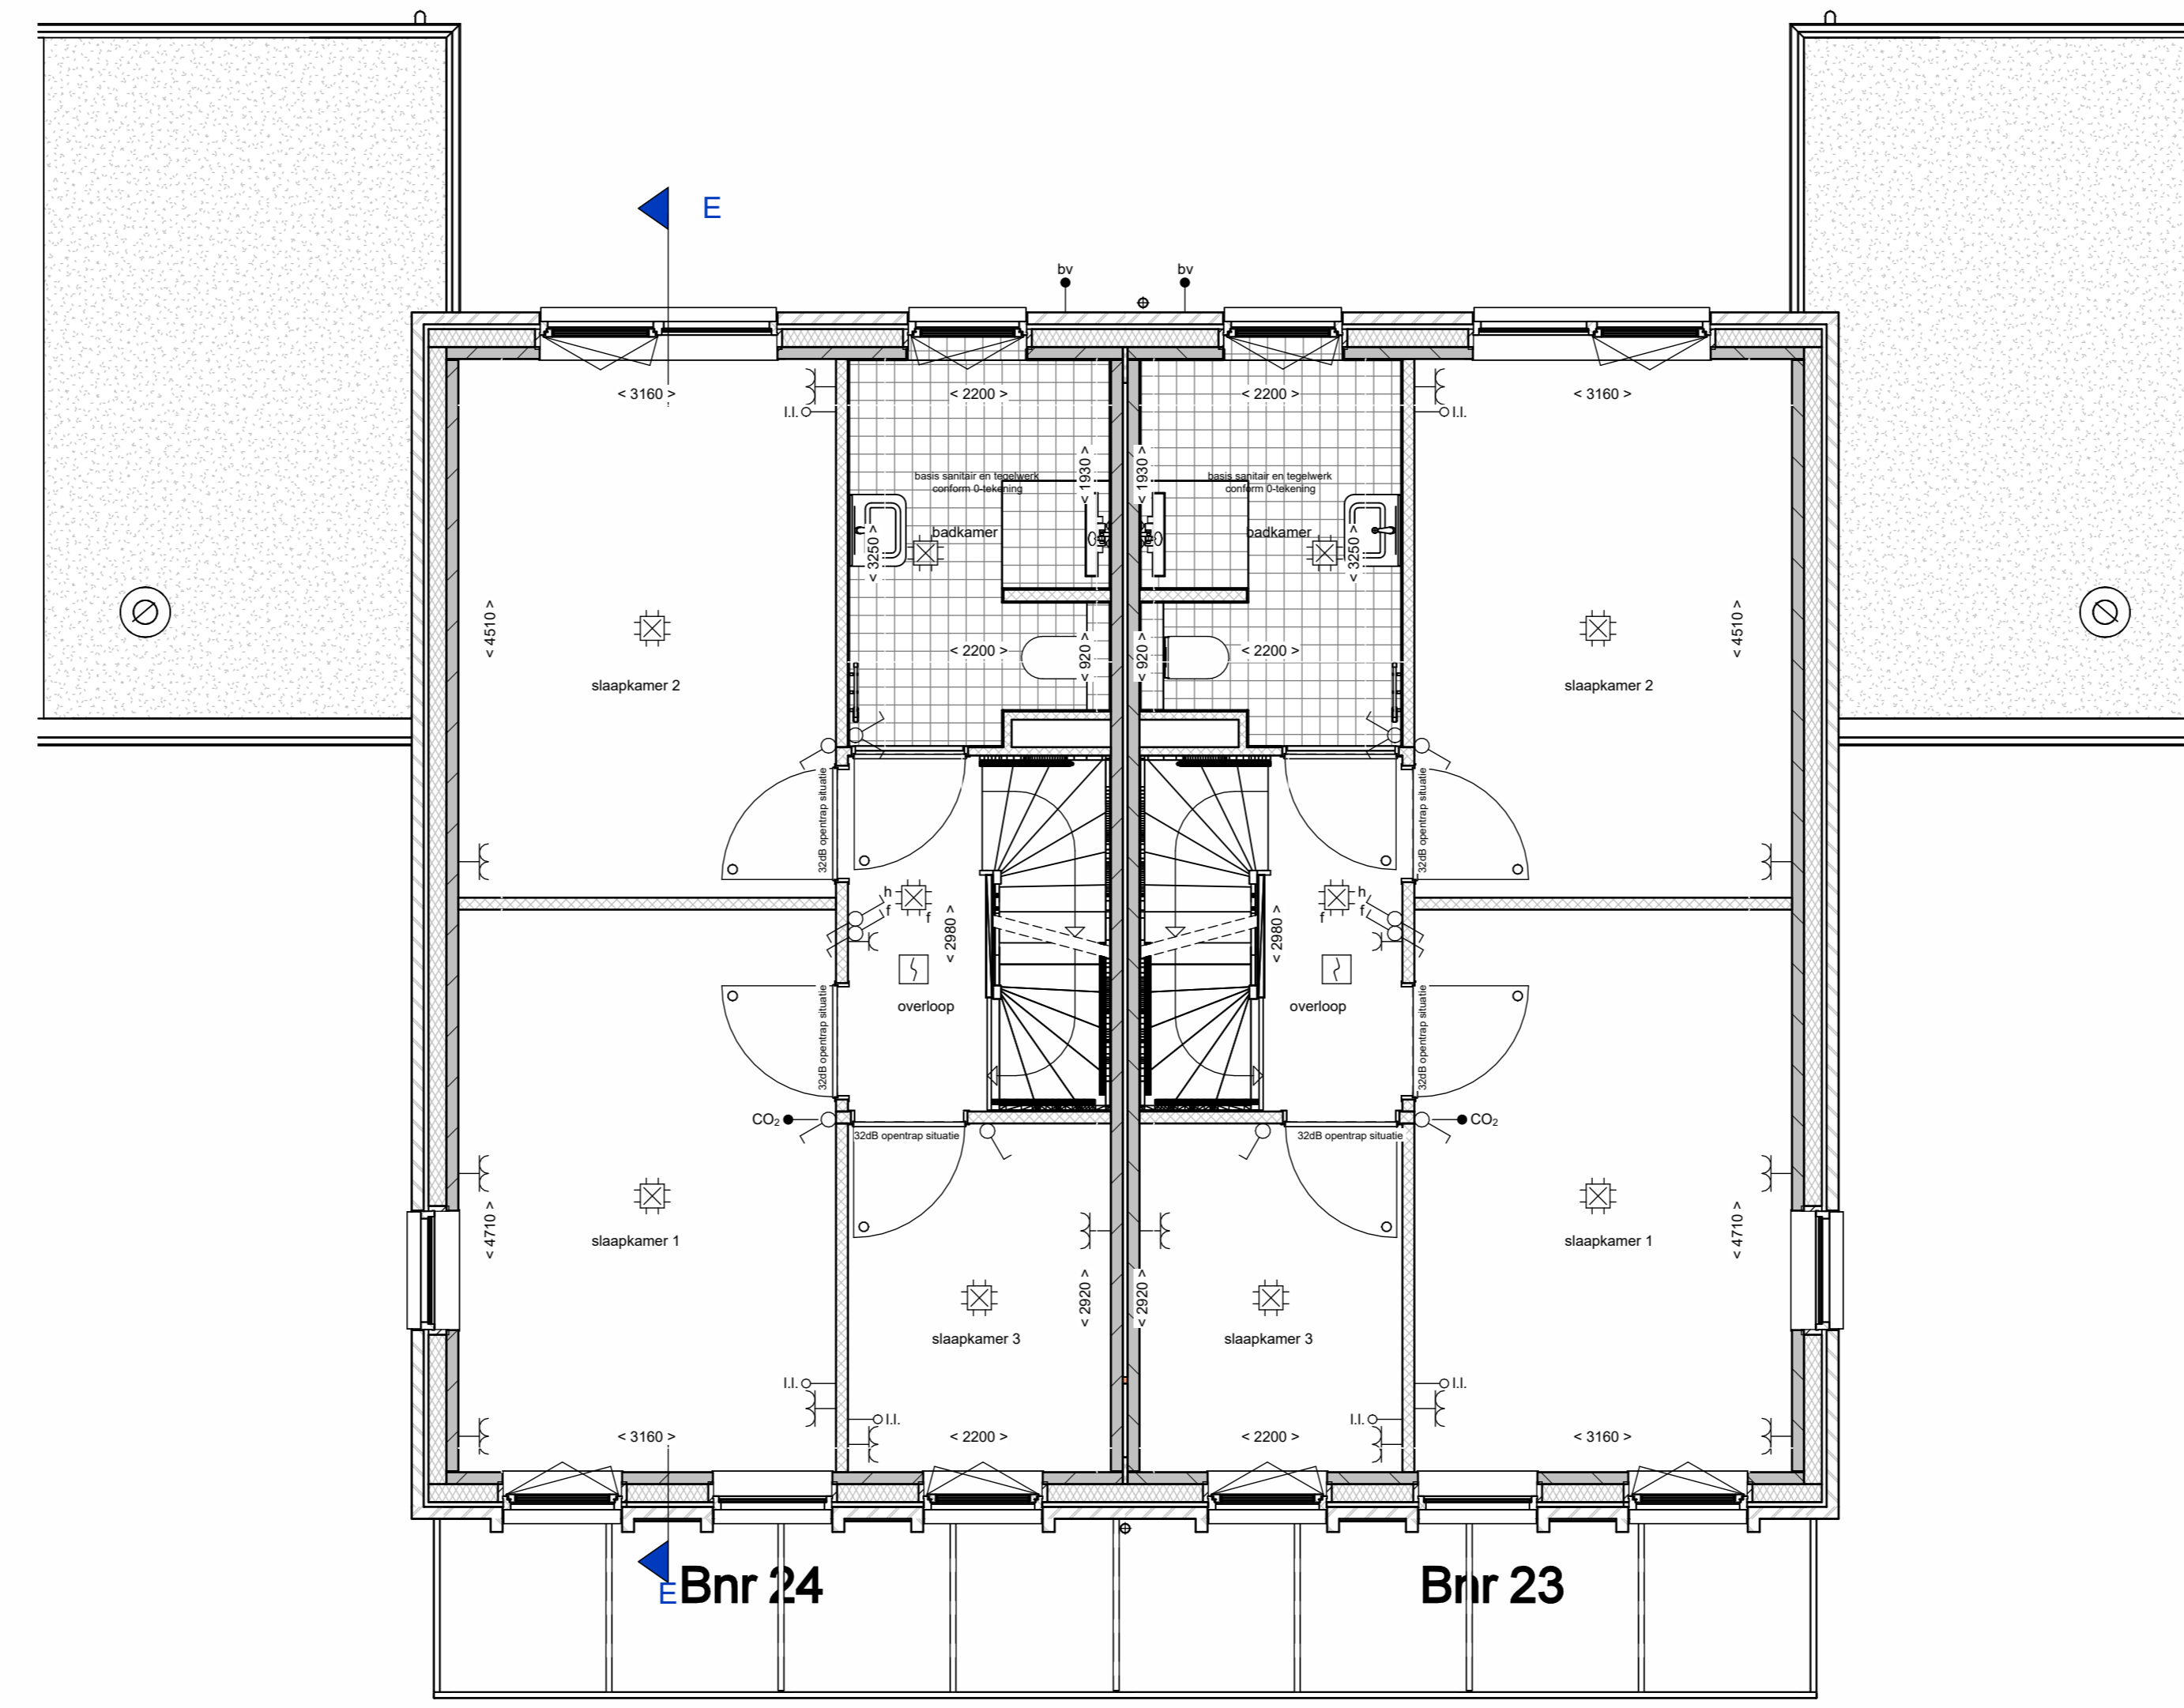

1e verdieping
schaal 1:50

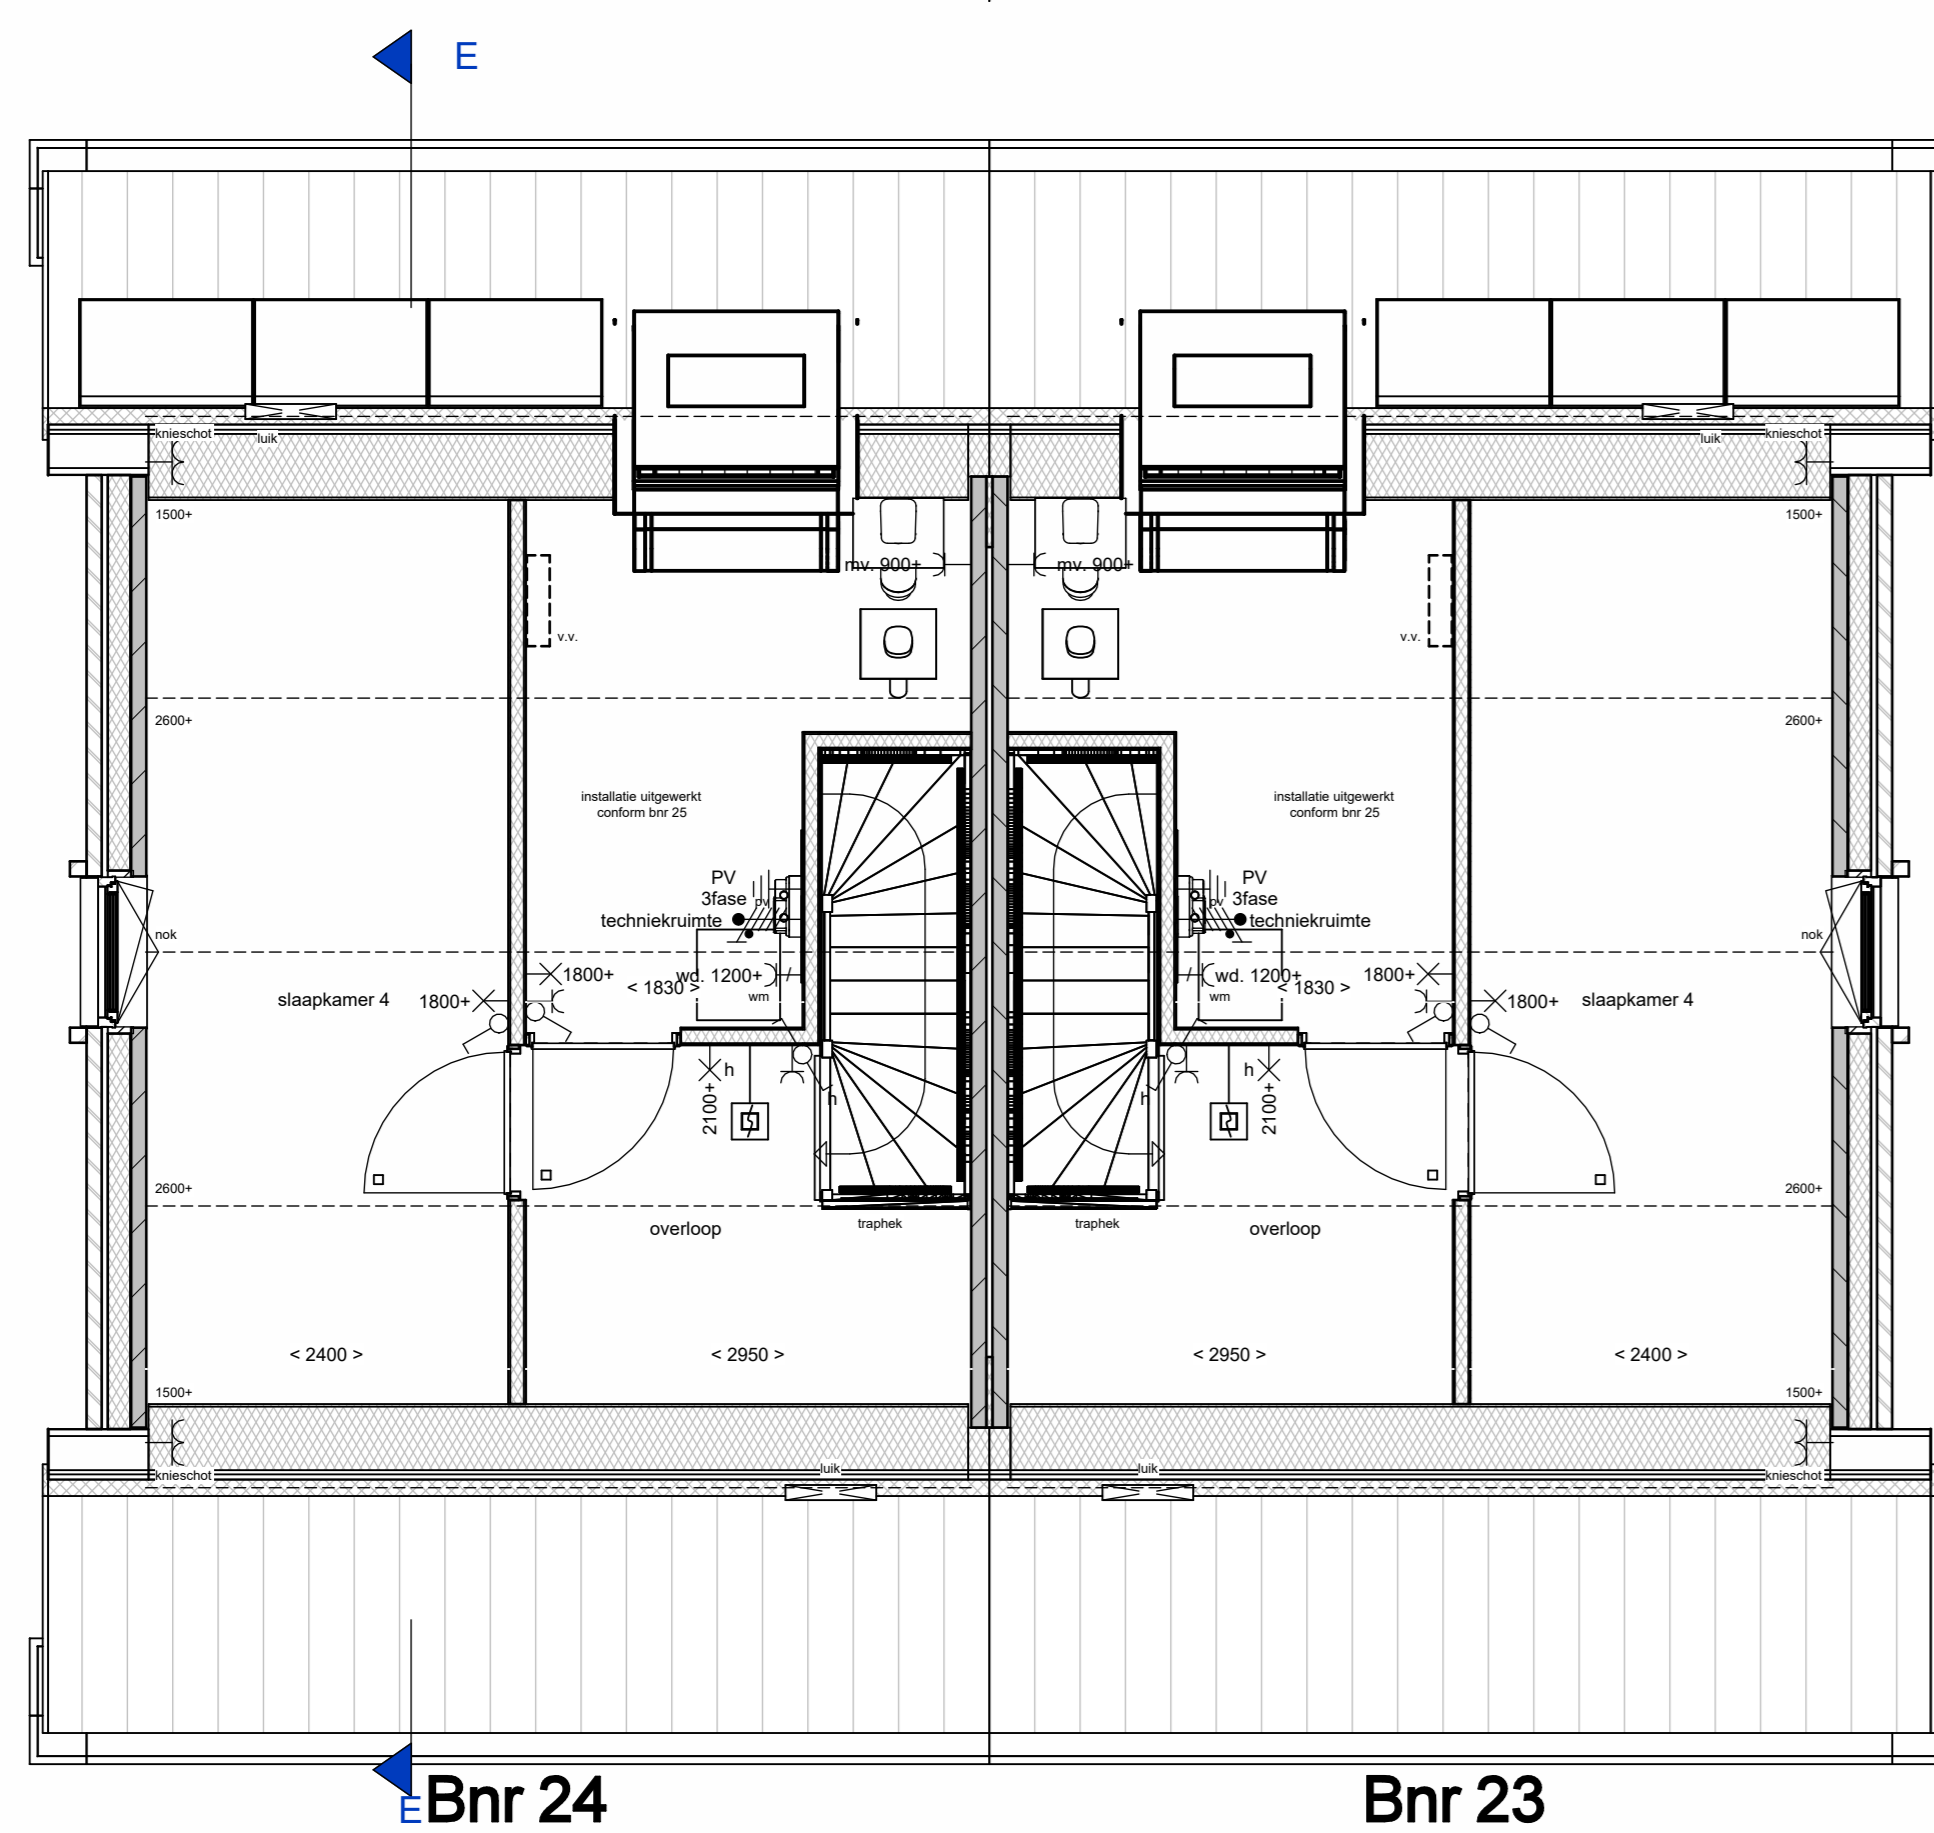

2e verdieping
schaal 1:50

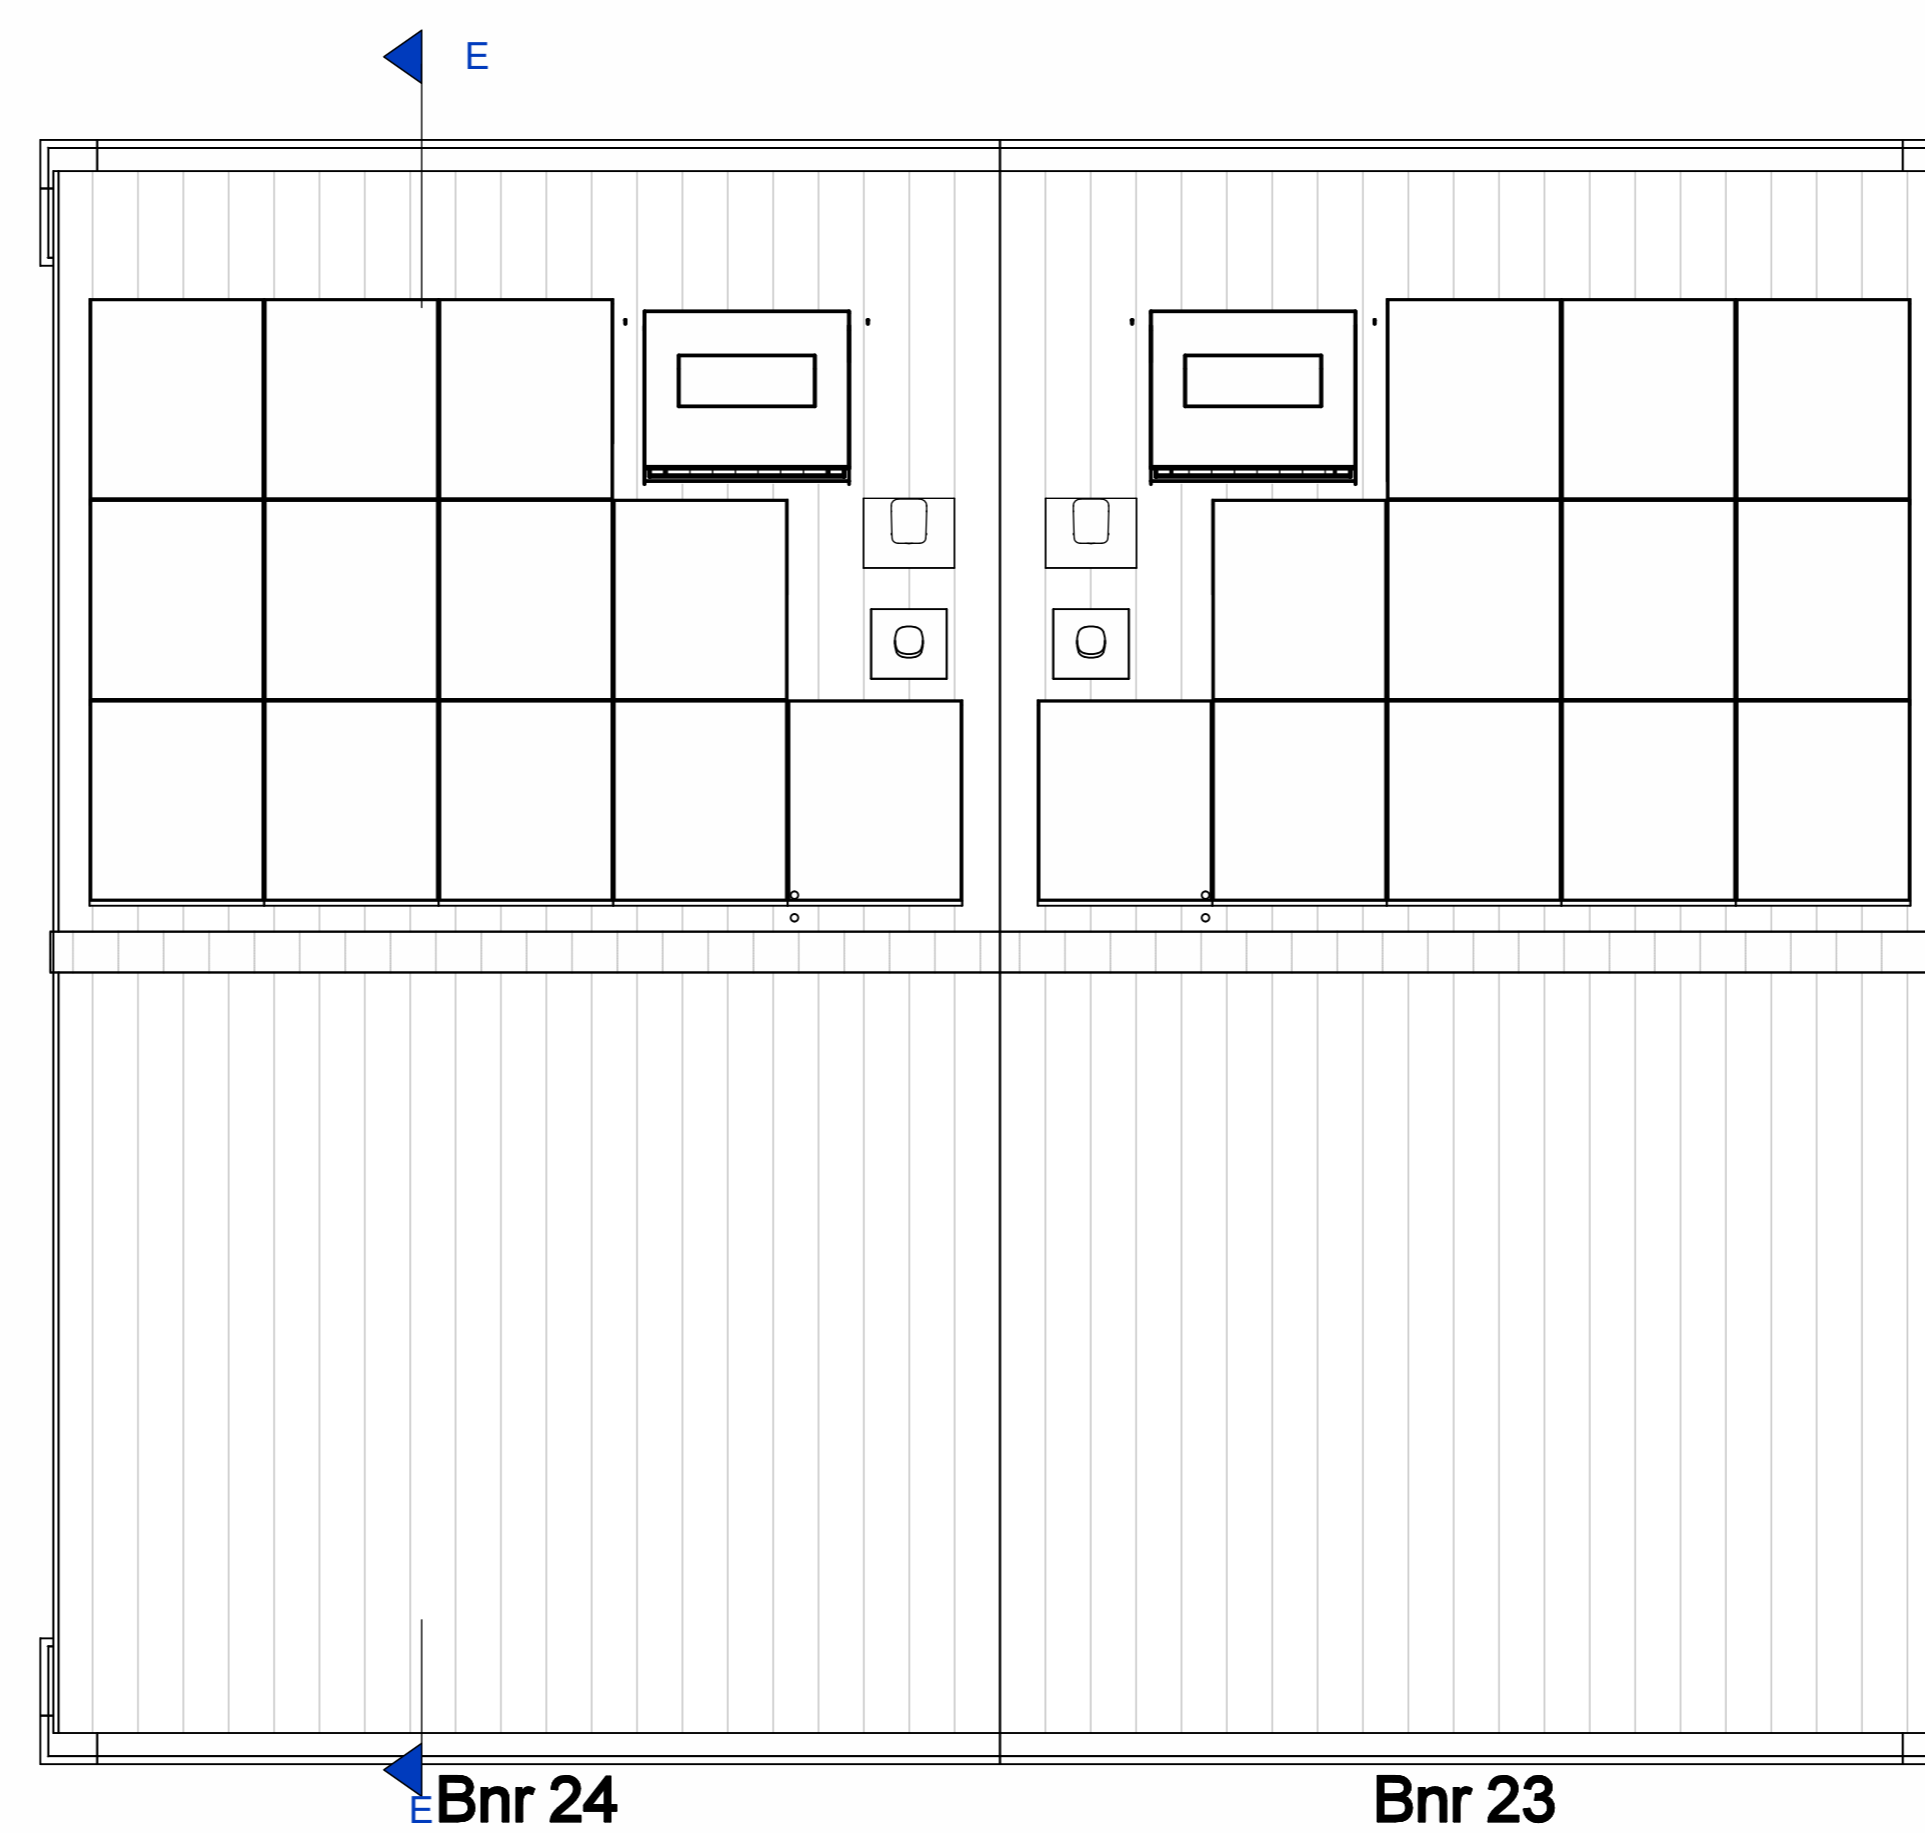

dakaanzicht
schaal 1:50

renvooi	
	metaalwerk, rood gestreerd
	metaalwerk p&st, zwart
	isolatie, type en Rf: waarde zie Berg berekening
	prefab beton (afmetingen volgens constructeur)
	betonvloer (afmeting volgens constructeur)
	geïsoleerde betonvloer (afmeting volgens constructeur)
	binnenwand 75/100mm
	geïsoleerde kap, Rf: waarde zie Berg berekening
	dakpannen
	vloerdek
	berendende kozijn met bovenlicht
	berendende kozijn met licht paneel boven kozijn
	berendende kozijn met bovenlicht
	berendende kozijn boven licht glas
	enkele wandcontactdoos met randboord
	1x3 mechanische ventilatie op apart groepje
	opstelkast waarschijde
	rookmelder (ontsteking gasoppot)
	zonnepaneel omvormer
	mechanische afzuiging
	verdelersverwarming
	motorruimte
	elektrische radiator badkamer
	hennelwaterkoker
	enkele schakelaar lichtpunt
	meetschakelaar lichtpunt
	plafondlichtpunt
	rookmelder
	wandcontactpunt (buitencontactpunt waterdicht)
	wandcontactpunt
	enkele wandcontactdoos met randboord
	dubbele wandcontactdoos met randboord
	dubbele wandcontactdoos met randboord, verkast
	loze ledstrip
	werkshakelaar
	enkele wandcontactdoos met randboord
	1x3 mechanische ventilatie
	mechanische ventilatie unit
	schakel
	bedrukker
	thermostaat bedieningspaneel (bedraad)
	bedieningspaneel MV met CO2 sturing (bedraad)
	CO2 230v
	verfijneraar
	ventilator
	ventilatie door open stooktoeg roflaag
	warmtepomp

DURA VERMEER Verwerkend voor subtitels	tek. nr : VK-4b-301	fase : 3b Verkoop
Dura Vermeer Bouw Hengelo BV Bouwalderweg 66 7556 PJ Hengelo Postbus 87 7500 AW Hengelo Telefoon: 0314 255 03 55 E-mail: hengelo.bouw@dura-vermeer.nl	gezien : JE getekend : MOM getekend : MOM getekend : MOM	datum : 28-03-2024 getekend : getekend : getekend :
project : 17 woningen Breezicht Noord	ontwerper : Plattegronden, gevels en doorsnede blok 4b, bnr 23 en 24	schaal : 1:50 / 1:100 status : definitief projectnummer : 50187100