




voorgevel
schaal 1 : 100

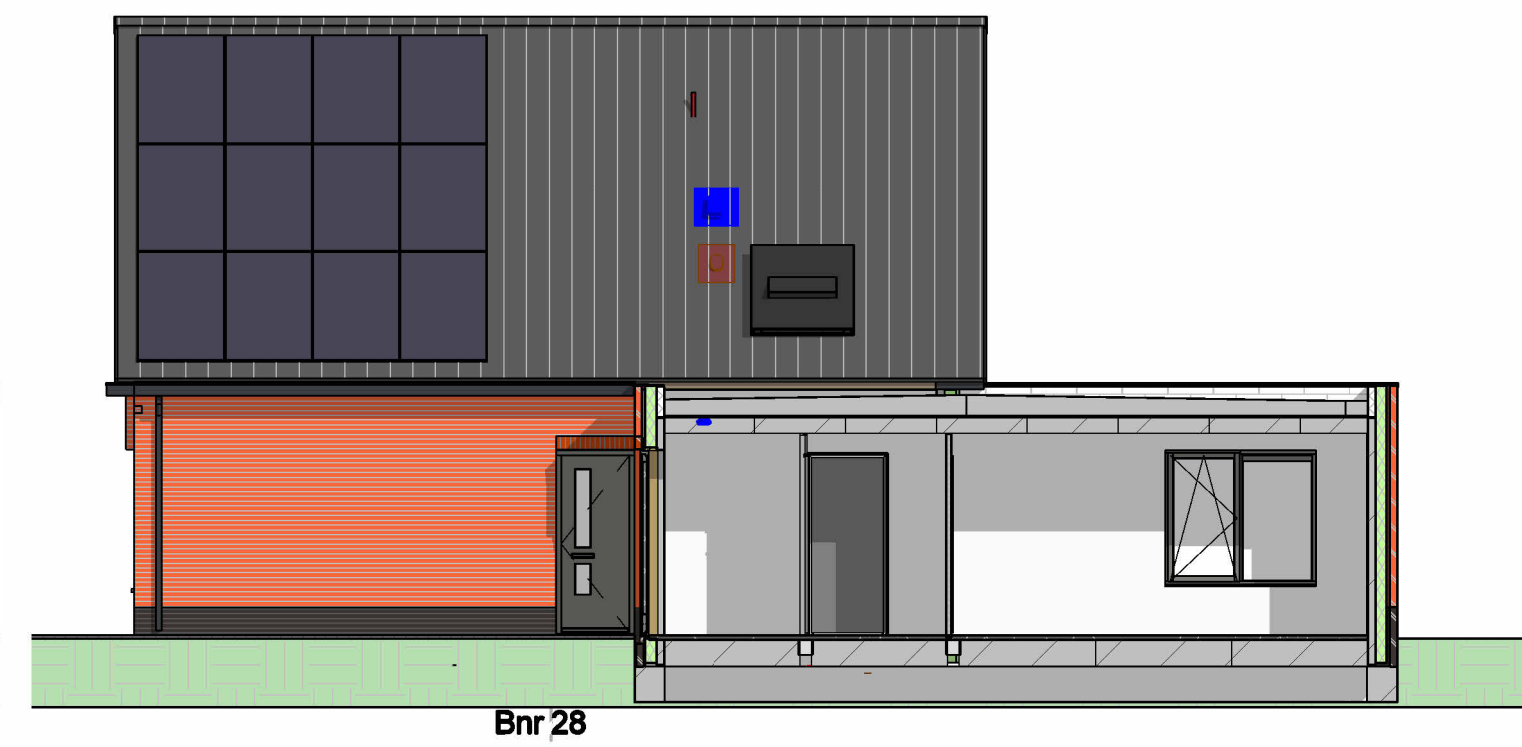


Rechter zijgevel blok 5a
schaal 1 : 100




achtergevel
schaal 1 : 100




Linker zijgevel blok 5a
schaal 1 : 100

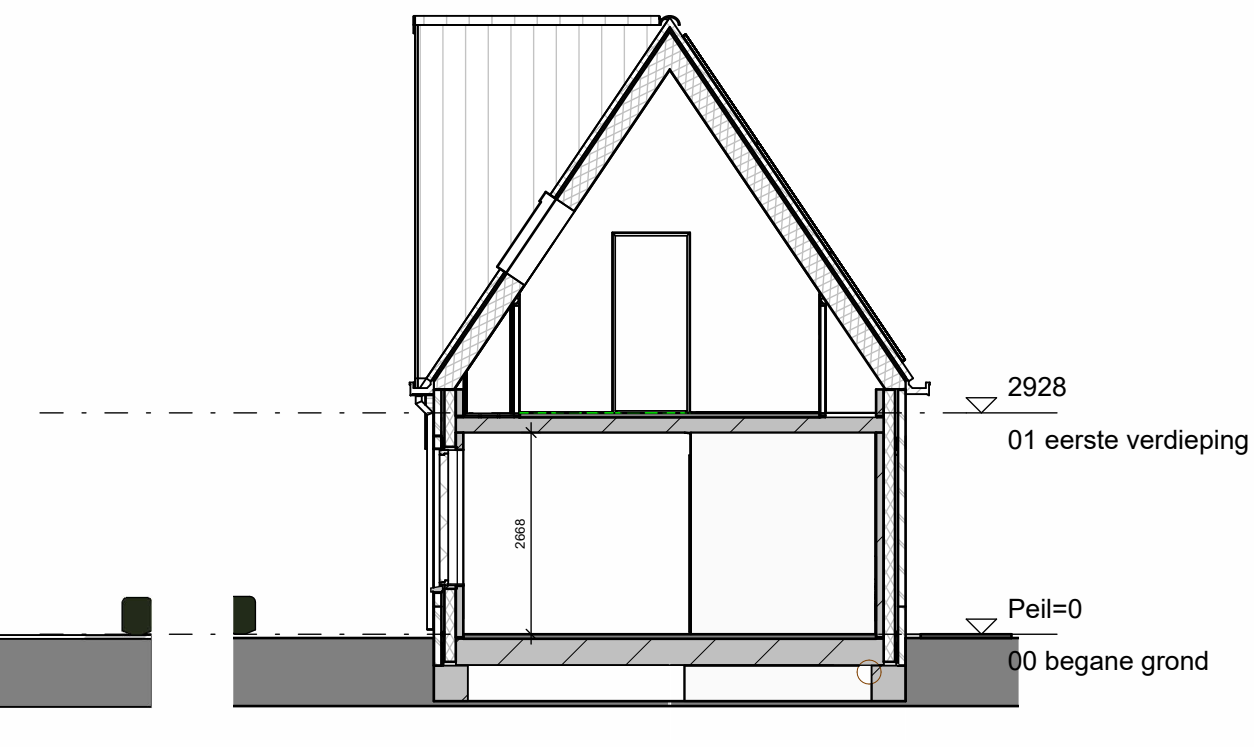


doorsnede G-G
schaal 1 : 100

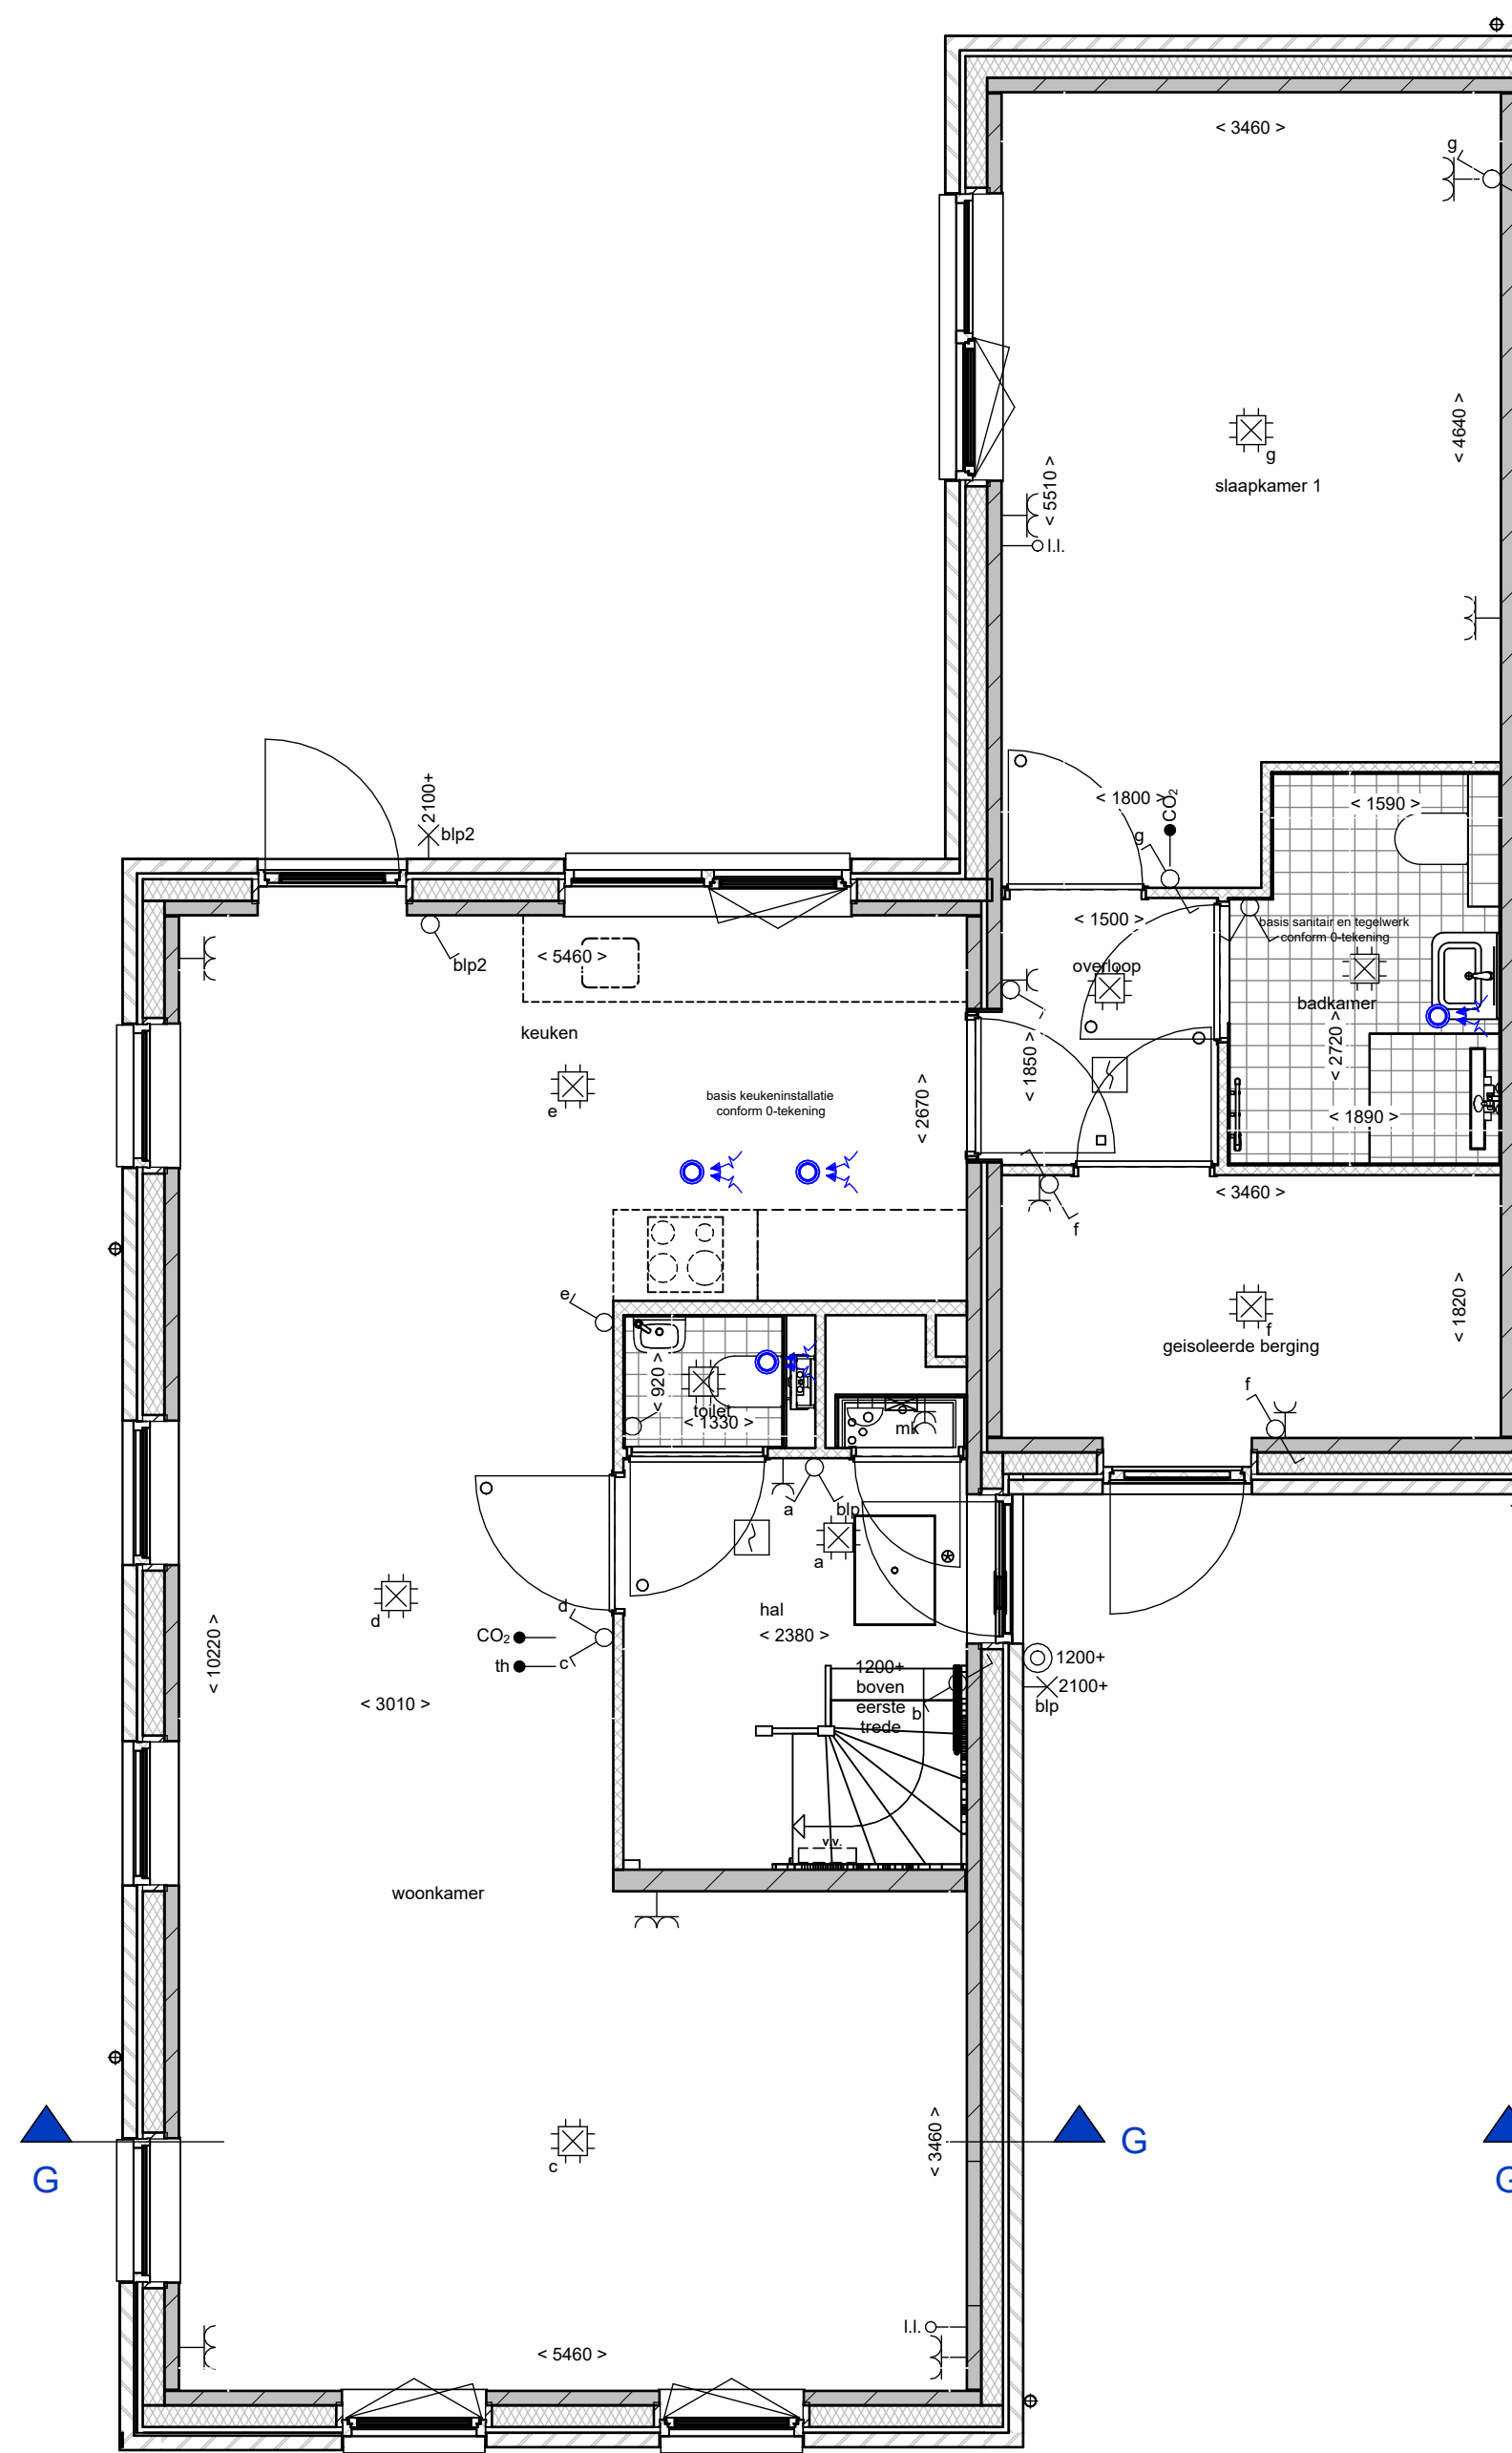

Bnr 28
begane grond
schaal 1 : 50

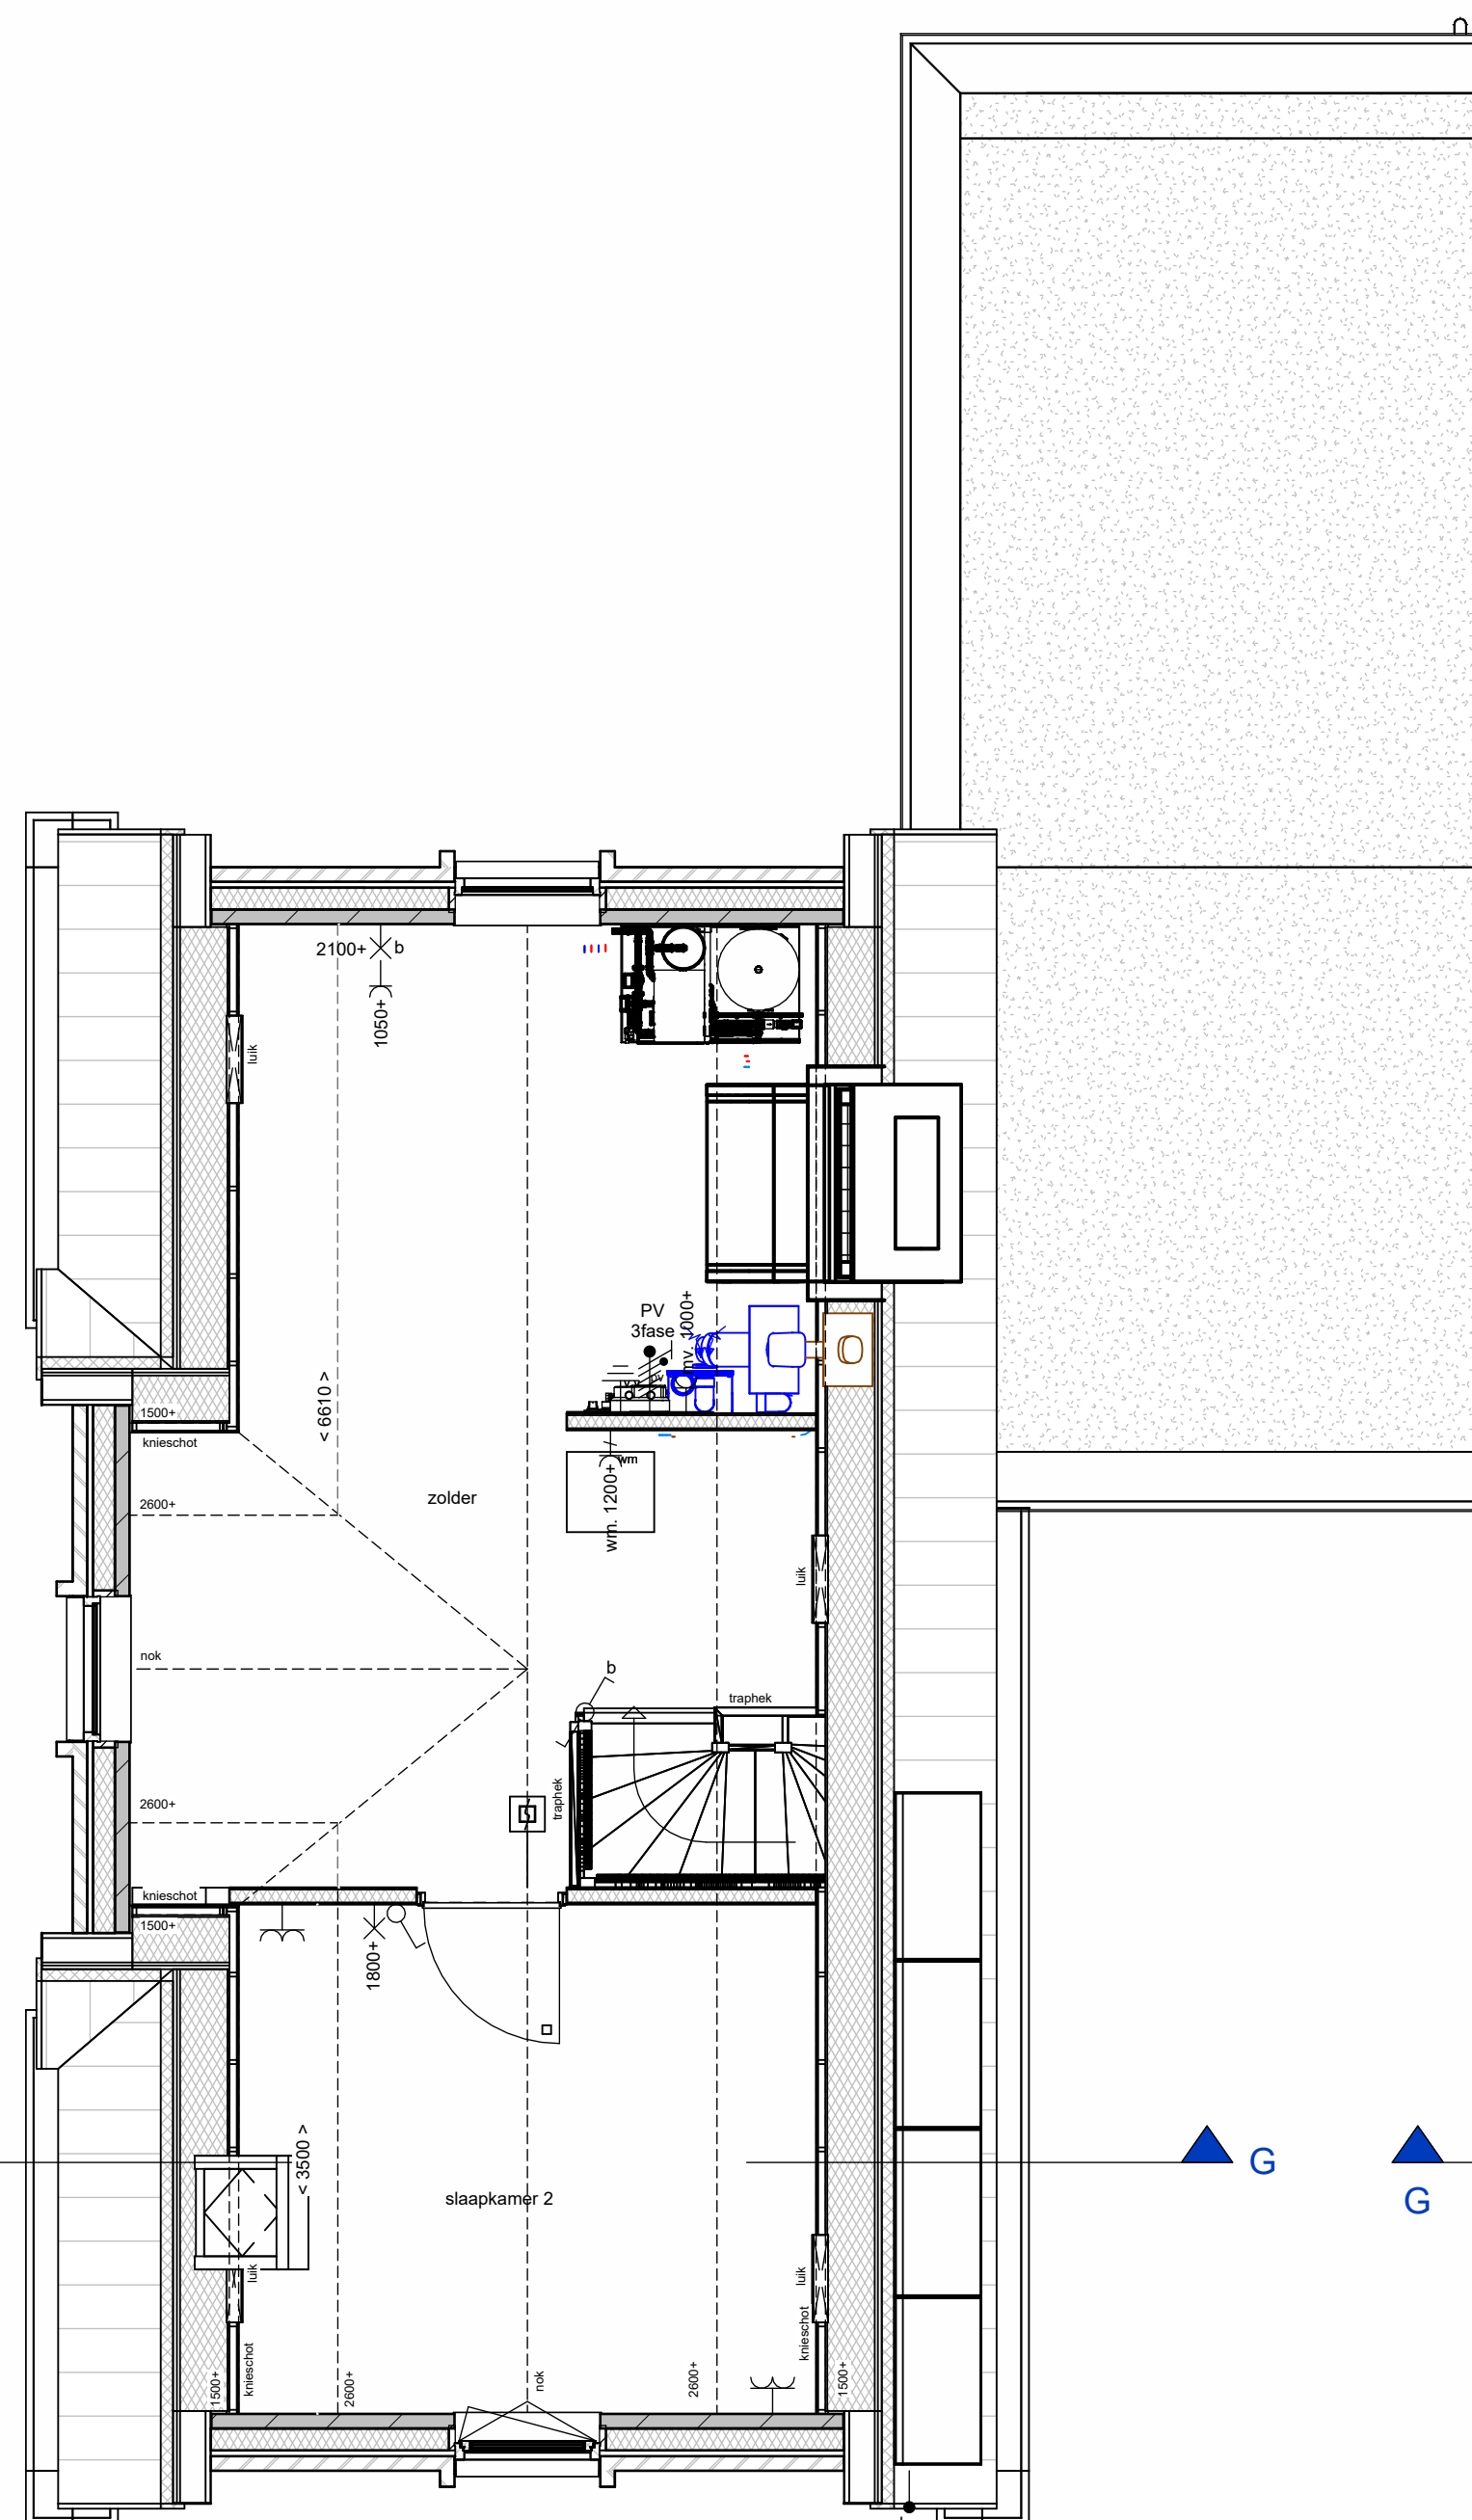

Bnr 28
1e verdieping
schaal 1 : 50

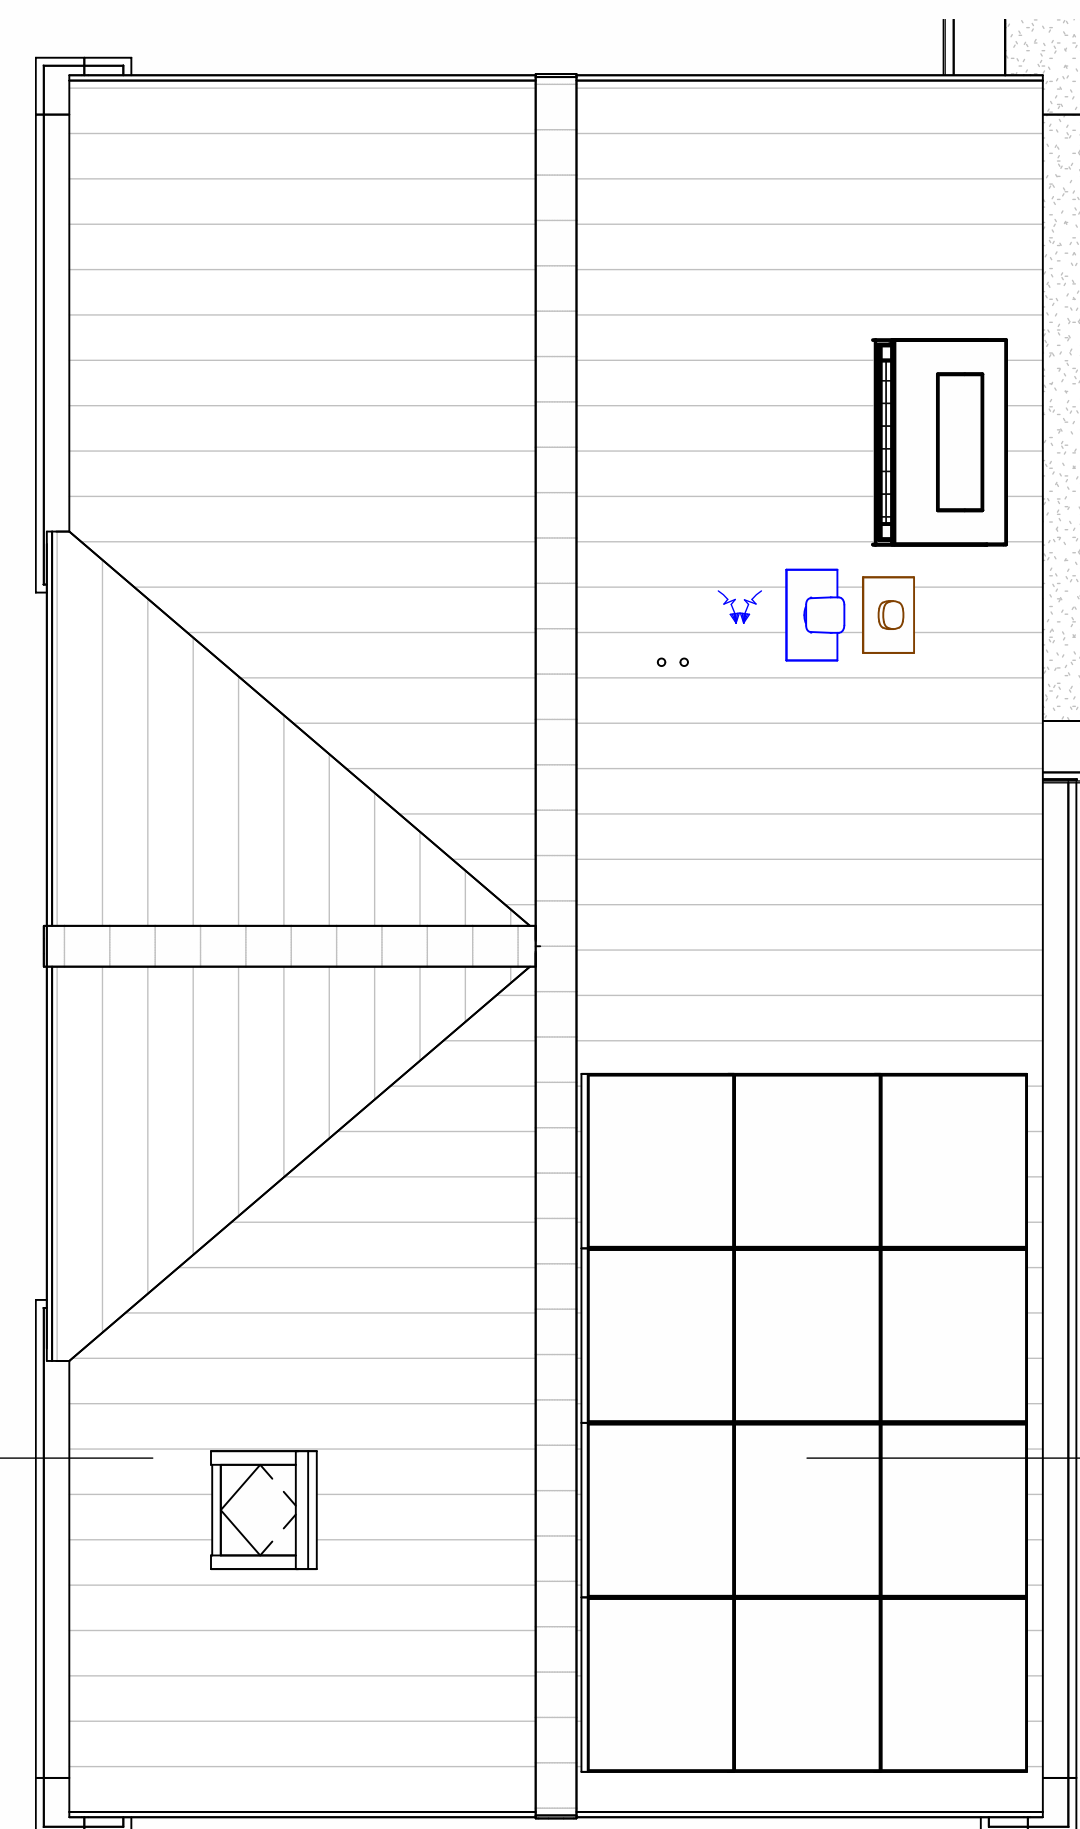

Bnr 28
dakaanzicht
schaal 1 : 50

renvooi	
	metselwerk, rood gesinterd
	metselwerk plint, zwart
	isolatie, type en Rc waarde zie Beng berekening
	houtskeletbouw wand (afmetingen volgens constructeur)
	prefab beton (afmetingen volgens constructeur)
	betonvloer (afmeting volgens constructeur)
	geïsoleerde betonvloer (afmeting volgens constructeur)
	binnenwand 70/100mm
	geïsoleerde kap, Rc waarde zie Beng berekening
	dakpannen
	vloerfuk
	binnendeurkozijn met bovenlicht
	⊗ = binnendeurkozijn met blind paneel boven kozijn
	⊙ = binnendeurkozijn met bovenlicht
	⊠ = binnendeurkozijn boven dicht gezet
	enkele wandcontactdoos met randaarde t.b.v. wasmachine (op aparte groep) opstelplaats wasmachine
	rookmelder (onderling gekoppeld)
	zonnepaneel omvormer
	mechanische afzuiging
	verdelers vloerverwarming
	elektrische radiator badkamer
	hemelwaterfvoer
	enkeelpolige schakelaar lichtpunt
	wisselschakelaar lichtpunt
	plafondlichtpunt
	rookmelder
	wandlichtpunt (buitenlichtpunt waterdicht)
	wandlichtpunt
	enkele wandcontactdoos met randaarde
	dubbele wandcontactdoos met randaarde
	dubbele wandcontactdoos met randaarde, verticaal
	loze leiding
	werkschakelaar
	enkele wandcontactdoos met randaarde t.b.v. mechanische ventilatie
	mechanische ventilatie unit
	schel
	bedrukker
	thermostaat bedieningspaneel (bedraad)
	bedieningspaneel MV met CO2 sturing (bedraad)
	CO2 230V
	ventilatorooster
	ventilatie door open stootvoeg rollaag
	warmtepomp



Dura Vermeer Bouw Hengelo BV
Boornlaanweg 60
7556 PJ Hengelo
Postbus 877
7550 AW Hengelo
Telefoon: (074) 255 02 55
E-mail: hengelo.bouw@dura-vermeer.nl

tek. nr : VK-5a-101 fase : 3b Verkoop

gezien : JE datum : 28-03-2024

getekend : MOM gewijzigd :

afmeting : A1 wijzigingsnummer :

project : 17 woningen Breezicht Noord

onderdeel: Plattegronden, gevels en doorsnede blok 5a, bnr 28

schaal : 1:50 / 1:100
status : definitief
projectnummer : 50187100