

nummer	naam	formaat
OT-00	overzicht	A3
OT-01	uitbouw 1200mm en 2400mm vrijstaand	A3
OT-02	uitbouw 1200mm en 2400mm 2-kapper	A3
OT-03	uitbouw 1200mm en 2400mm vrijstaand lb	A3
OT-04	uitbouw 1200mm en 2400mm 2-kapper lb	A3
OT-05	opties vrijstaand bg	A3
OT-06	opties 2-kapper bg	A3
OT-07	opties vrijstaand lb bg	A3
OT-08	opties 2-kapper lb bg	A3
OT-09	opties 2-kapper lb ver 1	A3
OT-10	opties vrijstaand ver 1	A3
OT-11	opties 2-kapper ver 1	A3
OT-12	opties 2-kapper tuit ver 1	A3
OT-13	opties vrijstaand lb ver 1	A3
OT-14	opties 2-kapper lb ver 1	A3





Dura Vermeer Bouw Hengelo BV
 Bosmaatweg 60
 7556 PJ Hengelo
 Postbus 877
 7550 AW Hengelo
 Telefoon: (074) 255 02 55
 E-mail: hengelo.bouw@duravermeer.nl

tek. nr : **OT-00** fase : **3b Verkoop**
 gezien : JE datum : 28-03-2024
 getekend : MOM gewijzigd :
 afmeting : A3 wijzigingsnummer :

project : **17 woningen Breezicht Noord**
 onderdeel: **overzicht**

schaal
 status
definitief
 projectnummer
50187100

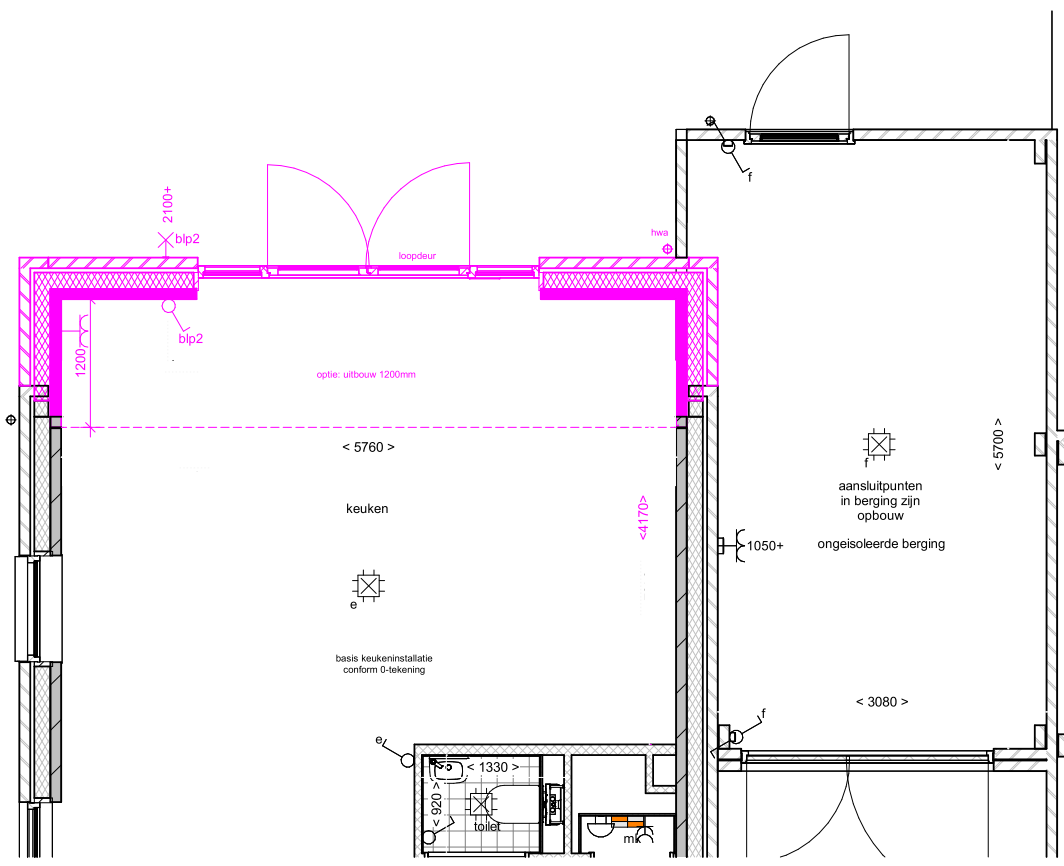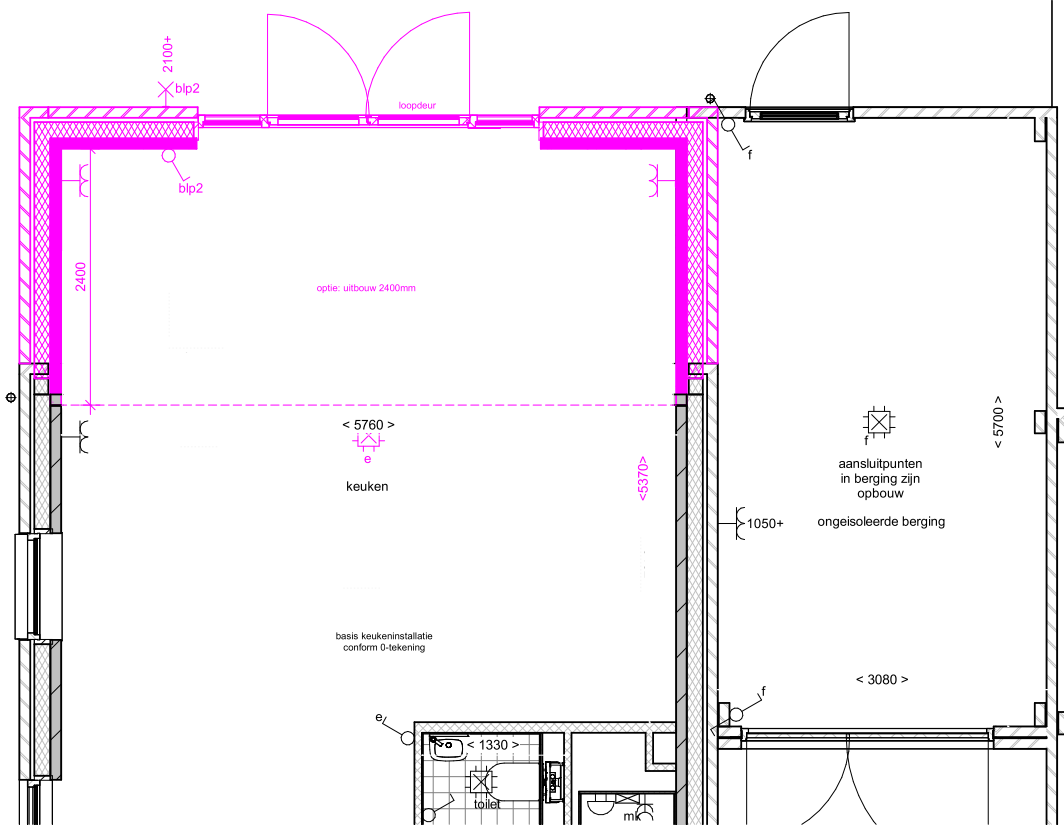

a blp




Dura Vermeer Bouw Hengelo BV
 Bosmaatweg 60
 7556 PJ Hengelo
 Postbus 877
 7550 AW Hengelo
 Telefoon: (074) 255 02 55
 E-mail: hengelo.bouw@duravermeer.nl


tek. nr :	OT-01	fase :	3b Verkoop
gezien :	JE	datum :	28-03-2024
getekend :	MOM	gewijzigd :	
afmeting :	A3	wijzigingsnummer :	

project : **17 woningen Breezicht Noord**
 onderdeel: **uitbouw 1200mm en 2400mm vrijstaand**

schaal
 1:50 / 1:100
 status
 definitief
 projectnummer
 50187100

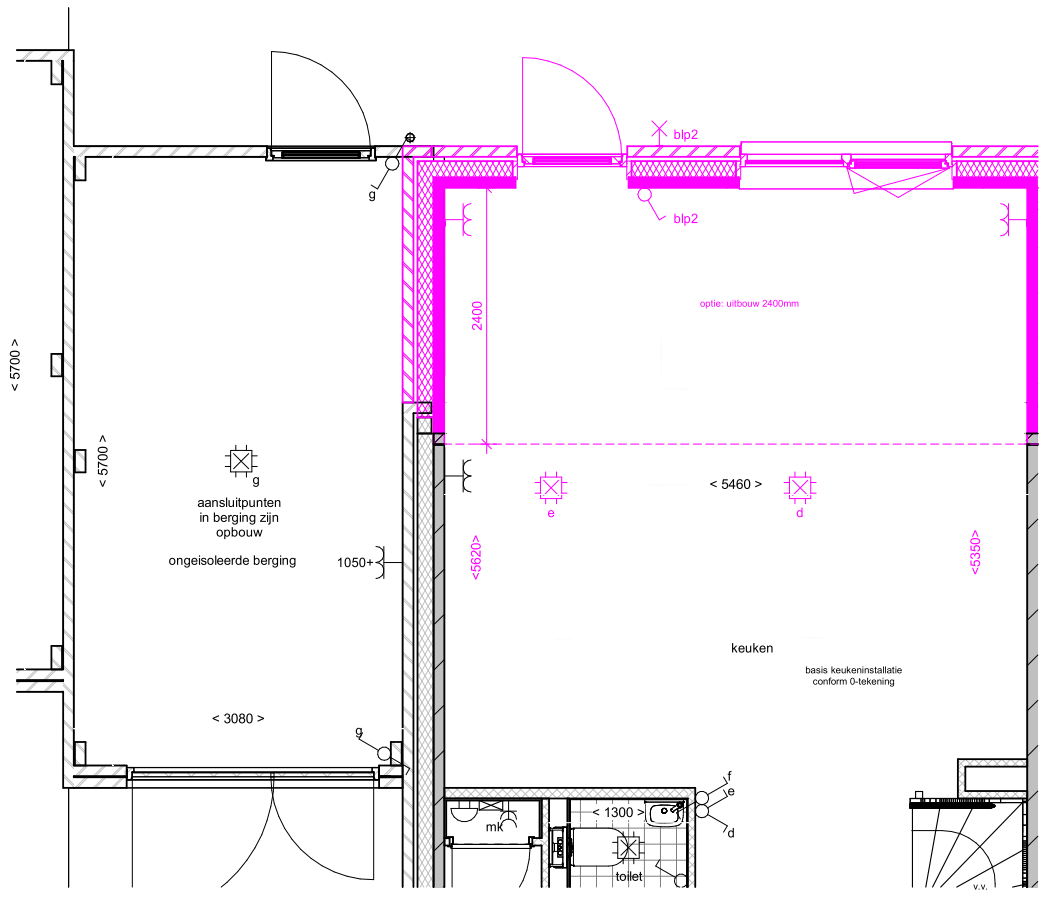

v.v.

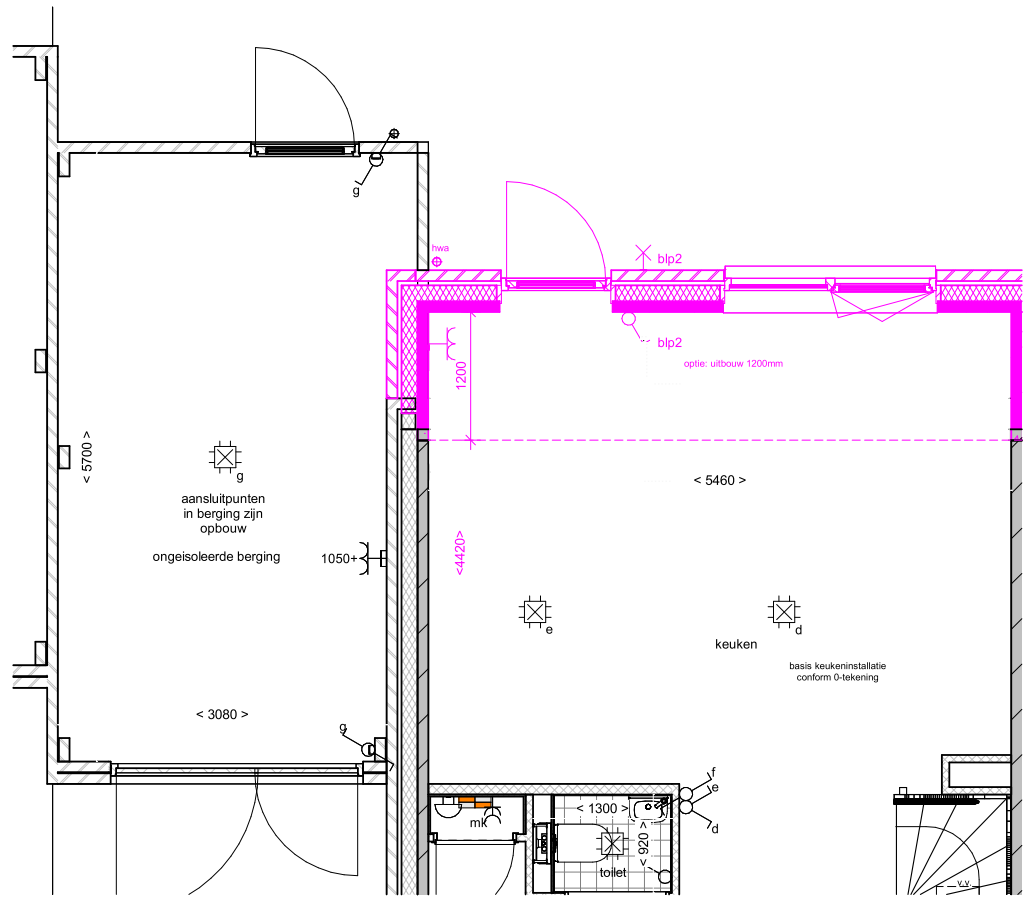



v.v.



Dura Vermeer Bouw Hengelo BV
 Bosmaatweg 60
 7556 PJ Hengelo
 Postbus 877
 7550 AW Hengelo
 Telefoon: (074) 255 02 55
 E-mail: hengelo.bouw@duravermeer.nl

tek. nr :	OT-02	fase :	3b Verkoop
gezien :	JE	datum :	28-03-2024
getekend :	MOM	gewijzigd :	
afmeting :	A3	wijzigingsnummer :	

project :	17 woningen Breezicht Noord	schaal 1:50 / 1:100 status definitief projectnummer 50187100
onderdeel:	uitbouw 1200mm en 2400mm	
	2-kapper	

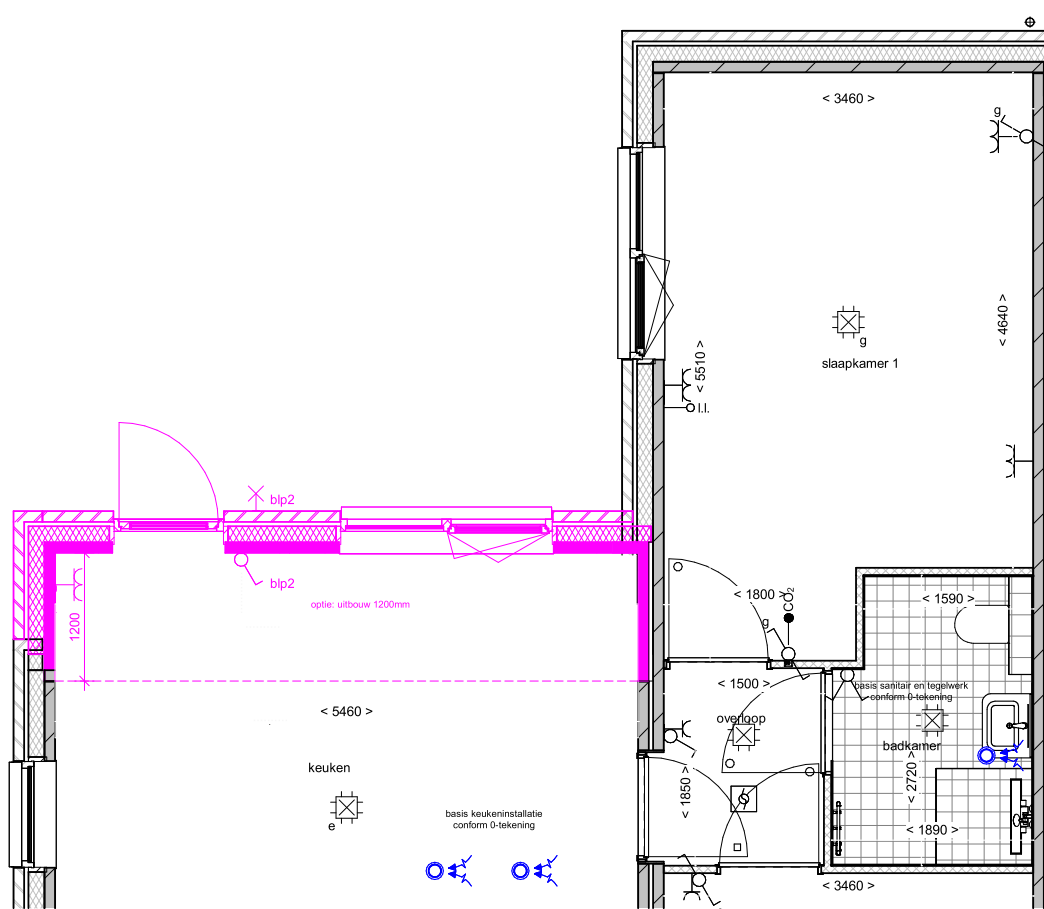
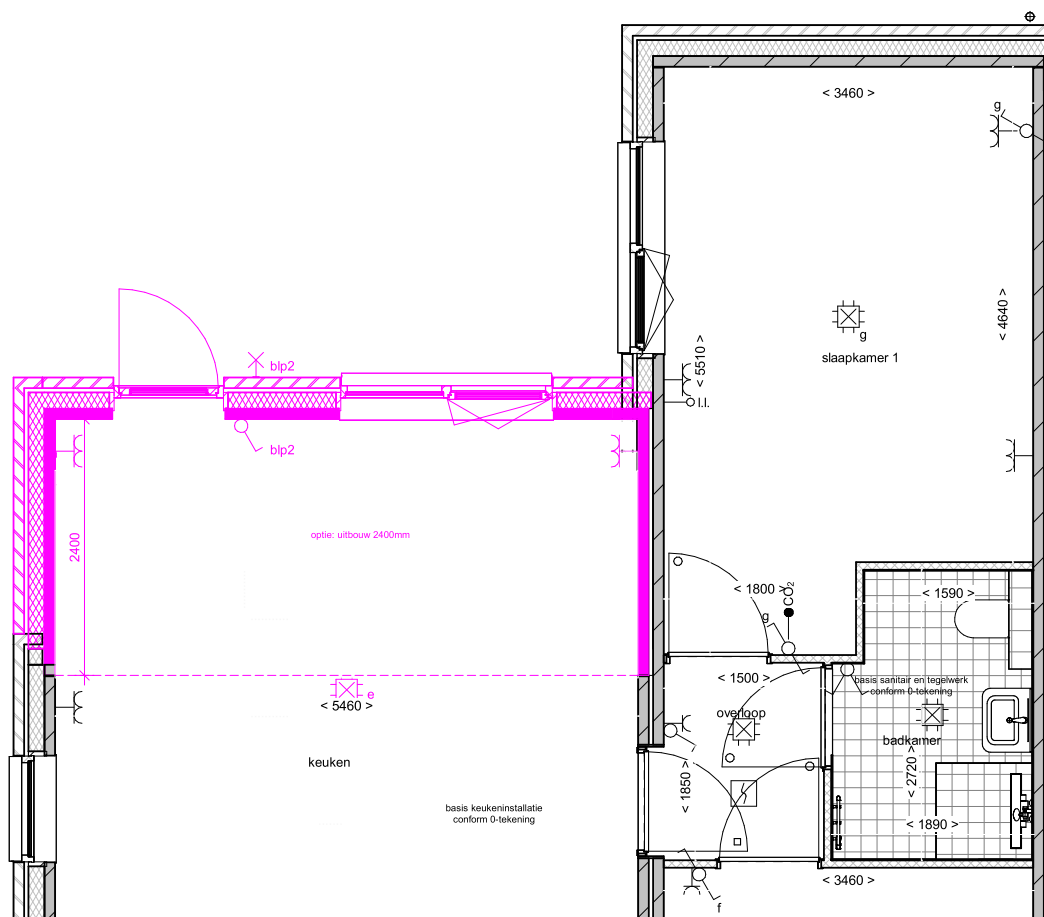


Dura Vermeer Bouw Hengelo BV
 Bosmaatweg 60
 7556 PJ Hengelo
 Postbus 877
 7550 AW Hengelo
 Telefoon: (074) 255 02 55
 E-mail: hengelo.bouw@duravermeer.nl

tek. nr :	OT-03	fase :	3b Verkoop
gezien :	JE	datum :	28-03-2024
getekend :	MOM	gewijzigd :	
afmeting :	A3	wijzigingsnummer :	

project : **17 woningen Breezicht Noord**
 onderdeel: **uitbouw 1200mm en 2400mm**
vrijstaand llb

schaal
 1:50 / 1:100
 status
definitief
 projectnummer
50187100

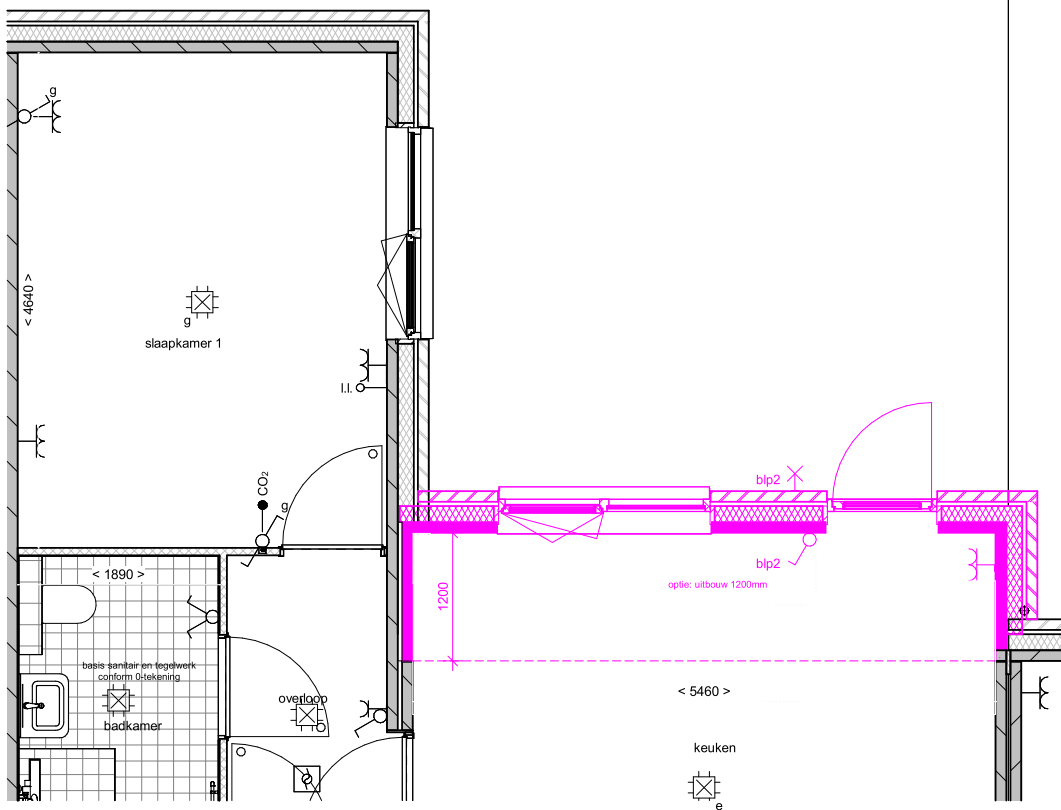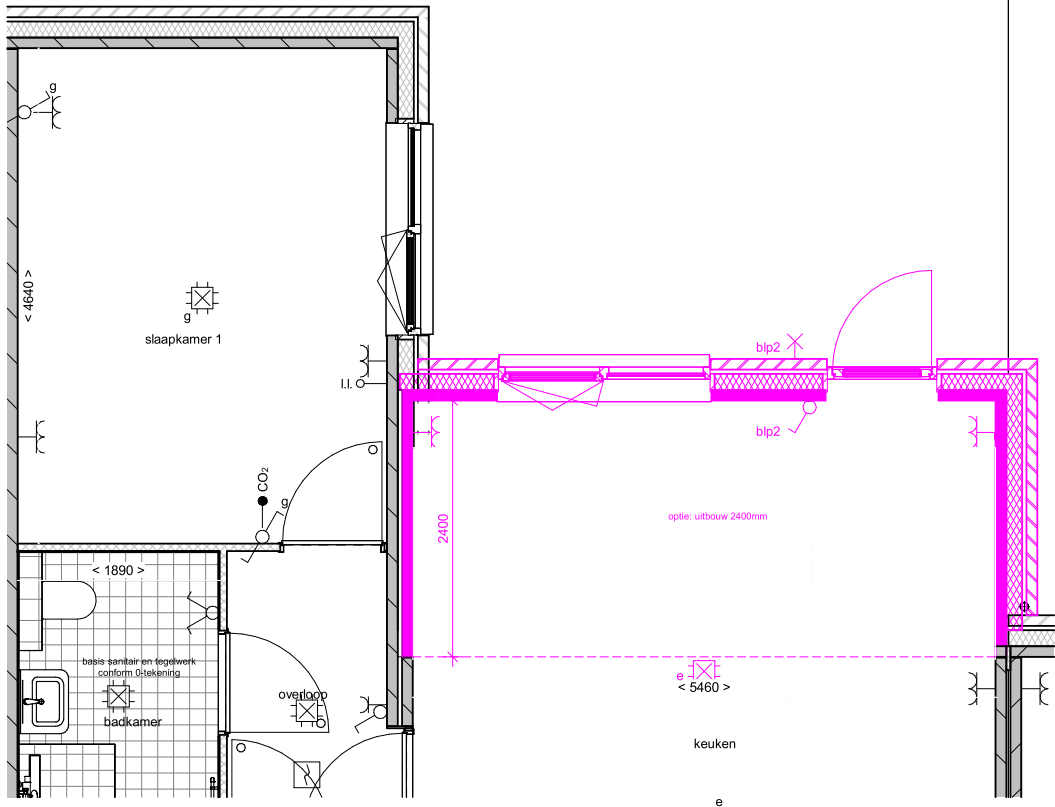

Dura Vermeer Bouw Hengelo BV
 Bosmaatweg 60
 7556 PJ Hengelo
 Postbus 877
 7550 AW Hengelo
 Telefoon: (074) 255 02 55
 E-mail: hengelo.bouw@duravermeer.nl


tek. nr. :	OT-04	fase :	3b Verkoop
gezien :	JE	datum :	28-03-2024
getekend :	MOM	gewijzigd :	
afmeting :	A3	wijzigingsnummer :	

project : **17 woningen Breezicht Noord**
 onderdeel: **uitbouw 1200mm en 2400mm**
2-kapper IIb


schaal
 1:50 / 1:100
 status
 definitief
 projectnummer
 50187100




4-delige schuifpui vrijstaand

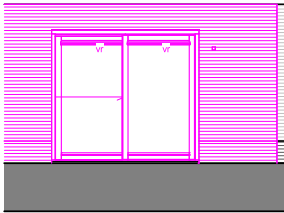

2-delige schuifpui vrijstaand


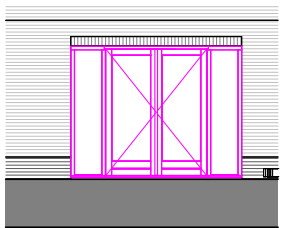


dubbele deuren met zijlichten in zijgevel vrijstaand

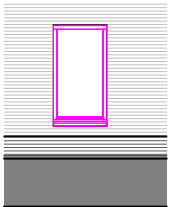

extra kozijn



optie: openslaande tuindeuren met 2 zijlichten in zijgevel, ter vervanging van vast kozijn

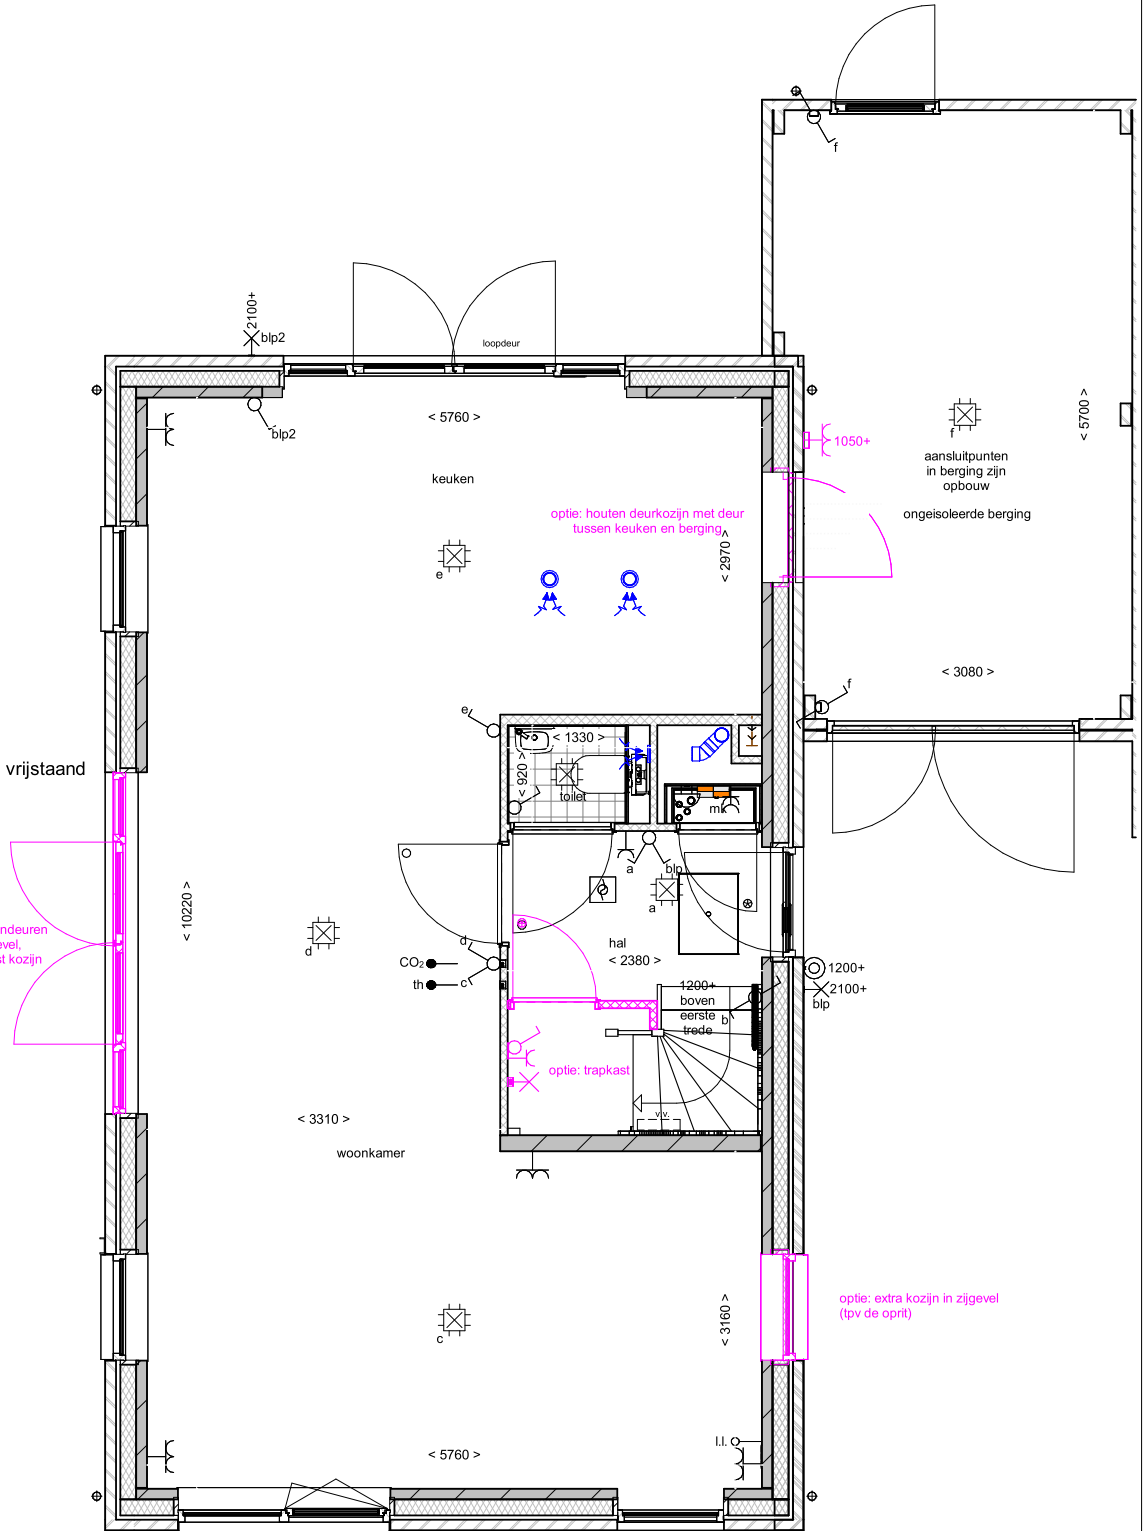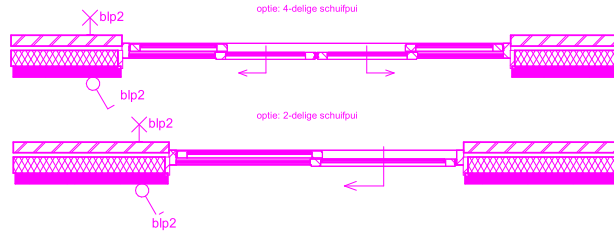

Dura Vermeer Bouw Hengelo BV
 Bosmaatweg 60
 7556 PJ Hengelo
 Postbus 877
 7550 AW Hengelo
 Telefoon: (074) 255 02 55
 E-mail: hengelo.bouw@duravermeer.nl

tek. nr :	OT-05	fase :	3b Verkoop
gezien :	JE	datum :	28-03-2024
getekend :	MOM	gewijzigd :	
afmeting :	A3	wijzigingsnummer :	


project :	17 woningen Breezicht Noord	schaal 1:50 / 1:100 status definitief projectnummer 50187100
onderdeel:	opties vrijstaand bg	

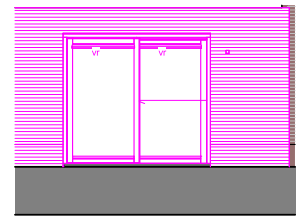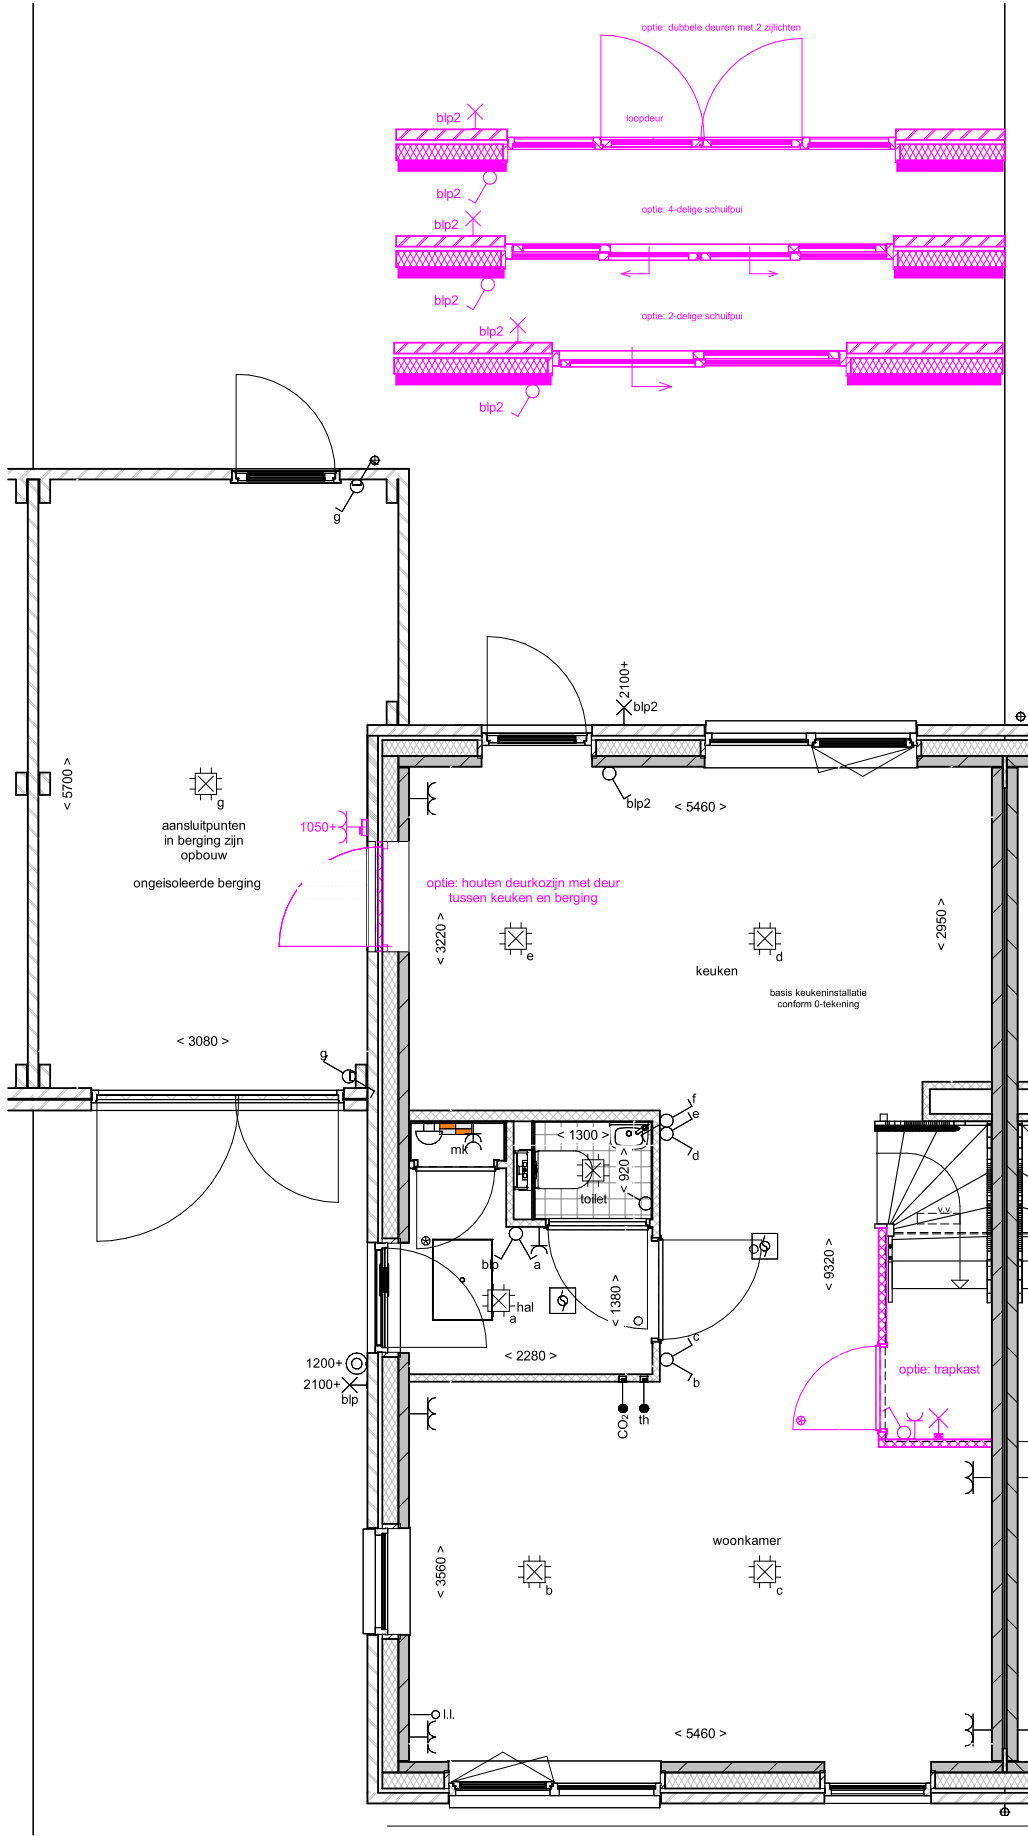

2-delige schuifpui 2-kapper



4-delige schuifpui 2-kapper

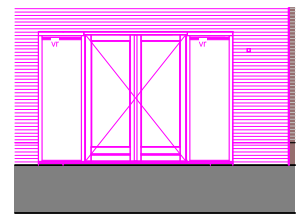

dubbel deuren met 2 zijlichten 2-kapper






Dura Vermeer Bouw Hengelo BV
 Bosmaatweg 60
 7556 PJ Hengelo
 Postbus 877
 7550 AW Hengelo
 Telefoon: (074) 255 02 55
 E-mail: hengelo.bouw@duravermeer.nl


tek. nr :	OT-06	fase :	3b Verkoop
gezien :	JE	datum :	28-03-2024
getekend :	MOM	gewijzigd :	
afmeting :	A3	wijzigingsnummer :	

project : **17 woningen Breezicht Noord**
 onderdeel: **opties 2-kapper bg**


schaal
 1:50 / 1:100
 status
 definitief
 projectnummer
 50187100

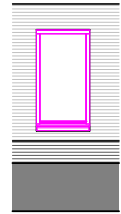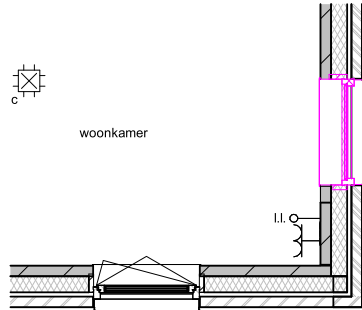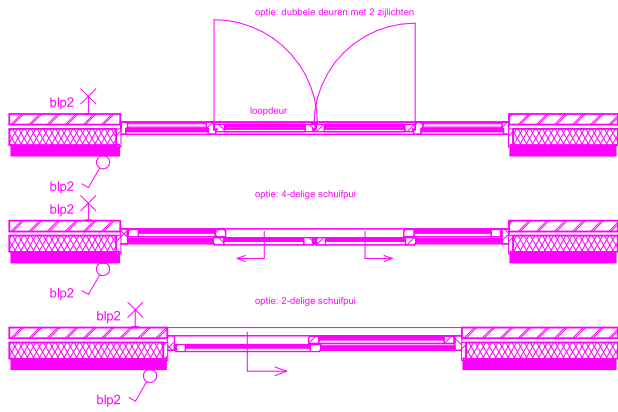


extra kozijn

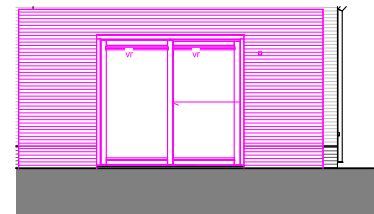


2-delige schuifpui vrijstaand IIb

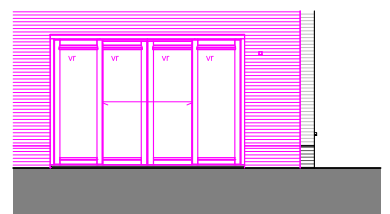


4-delige schuifpui vrijstaand IIb

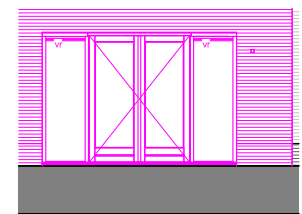

dubbel deuren met 2 zijlichten vrijstaand IIb

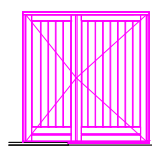

dubbele deuren vrijstaand IIb


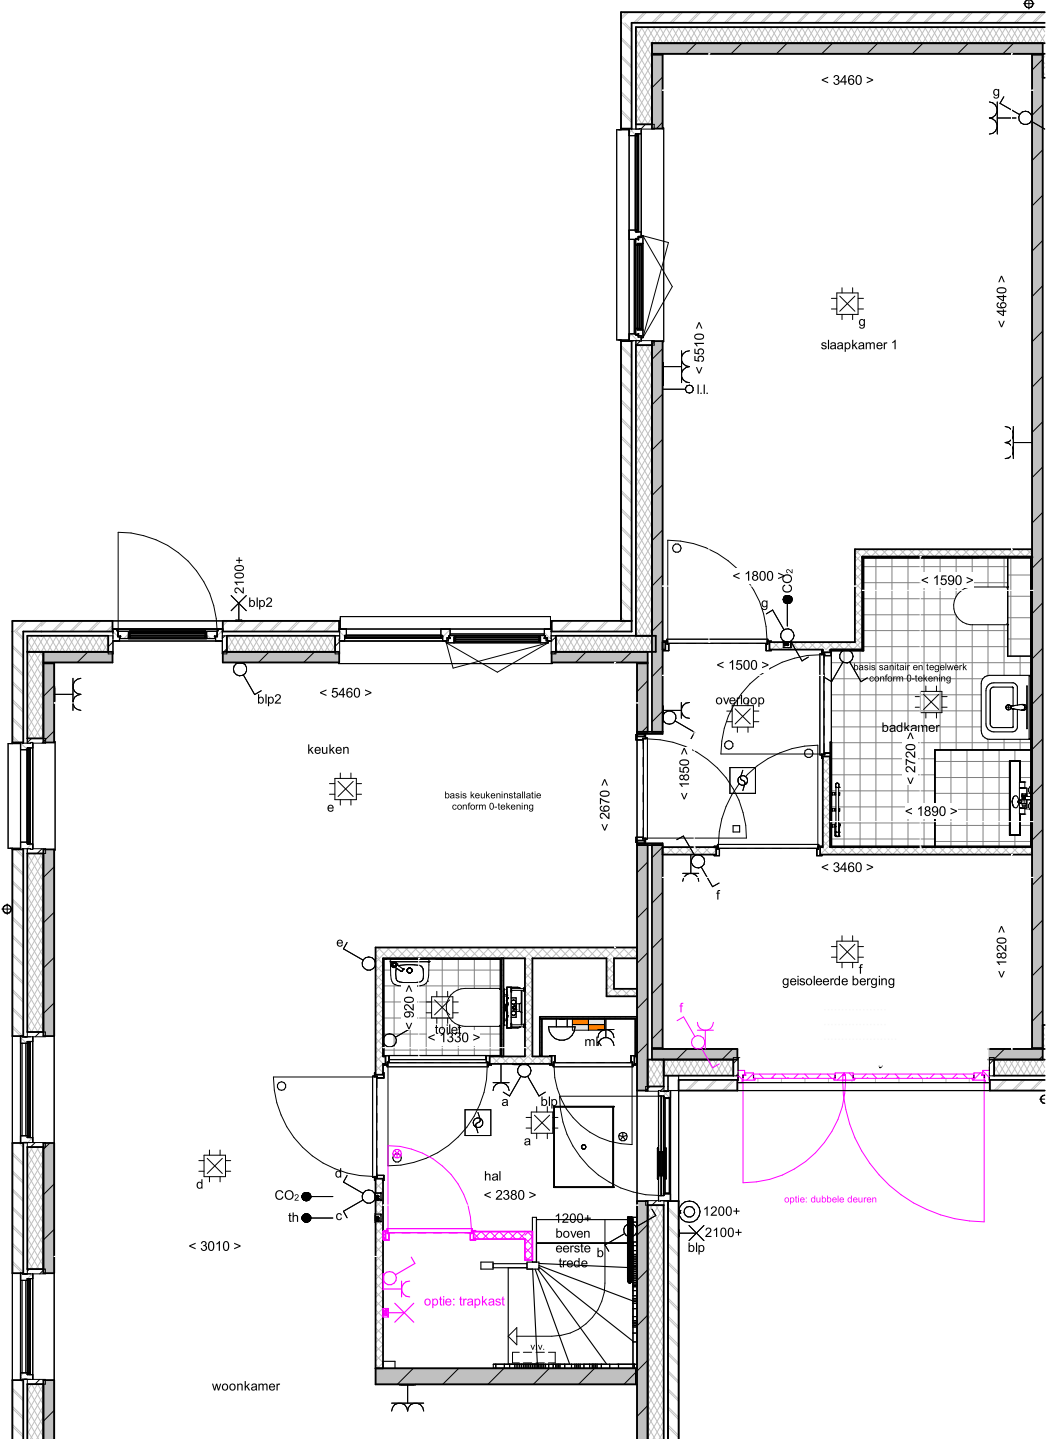


Dura Vermeer Bouw Hengelo BV
 Bosmaatweg 60
 7556 PJ Hengelo
 Postbus 877
 7550 AW Hengelo
 Telefoon: (074) 255 02 55
 E-mail: hengelo.bouw@duravermeer.nl


tek. nr :	OT-07	fase :	3b Verkoop
gezien :	JE	datum :	28-03-2024
getekend :	MOM	gewijzigd :	
afmeting :	A3	wijzigingsnummer :	

project : **17 woningen Breezicht Noord**
 onderdeel: **opties vrijstaand IIb bg**


schaal
 1:50 / 1:100
 status
 definitief
 projectnummer
 50187100

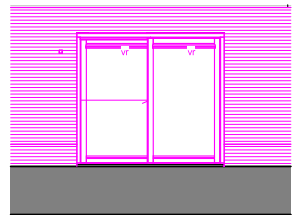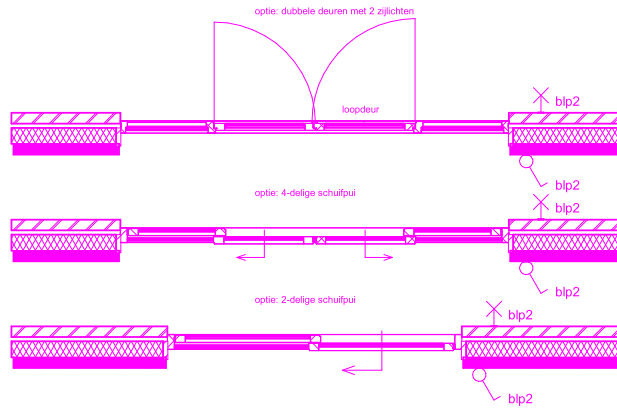


2-delige schuifpui 2-kapper IIb

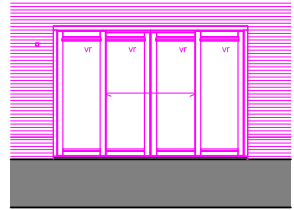


4-delige schuifpui 2-kapper IIb

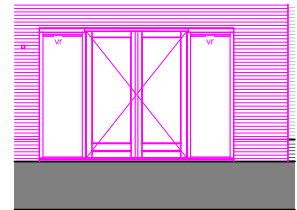

dubbel deuren met 2 zijlichten 2-kapper IIb

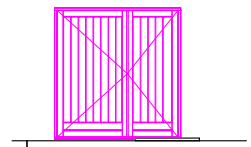


dubbele deuren 2-kapper IIb

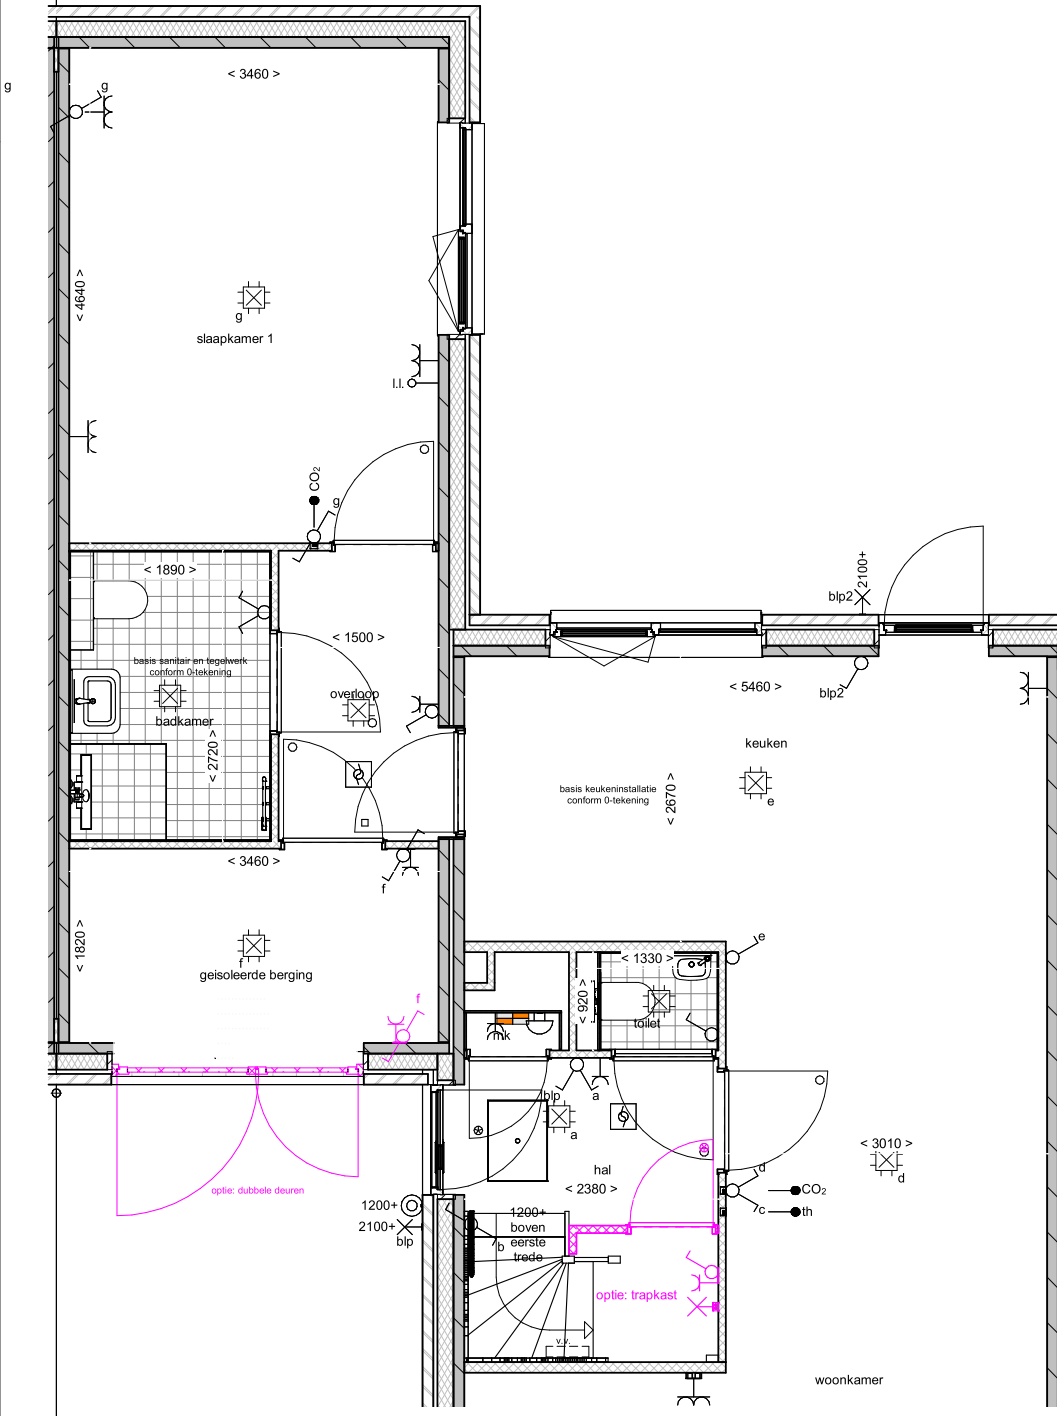


Dura Vermeer Bouw Hengelo BV
 Bosmaatweg 60
 7556 PJ Hengelo
 Postbus 877
 7550 AW Hengelo
 Telefoon: (074) 255 02 55
 E-mail: hengelo.bouw@duravermeer.nl

tek. nr :	OT-08	fase :	3b Verkoop
gezien :	JE	datum :	28-03-2024
getekend :	MOM	gewijzigd :	
afmeting :	A3	wijzigingsnummer :	

project :	17 woningen Breezicht Noord	schaal 1:50 / 1:100 status definitief projectnummer 50187100
onderdeel:	opties 2-kapper IIb bg	

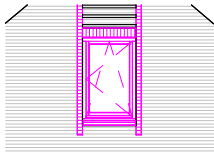

kozijn kopgevel 2-kapper IIb

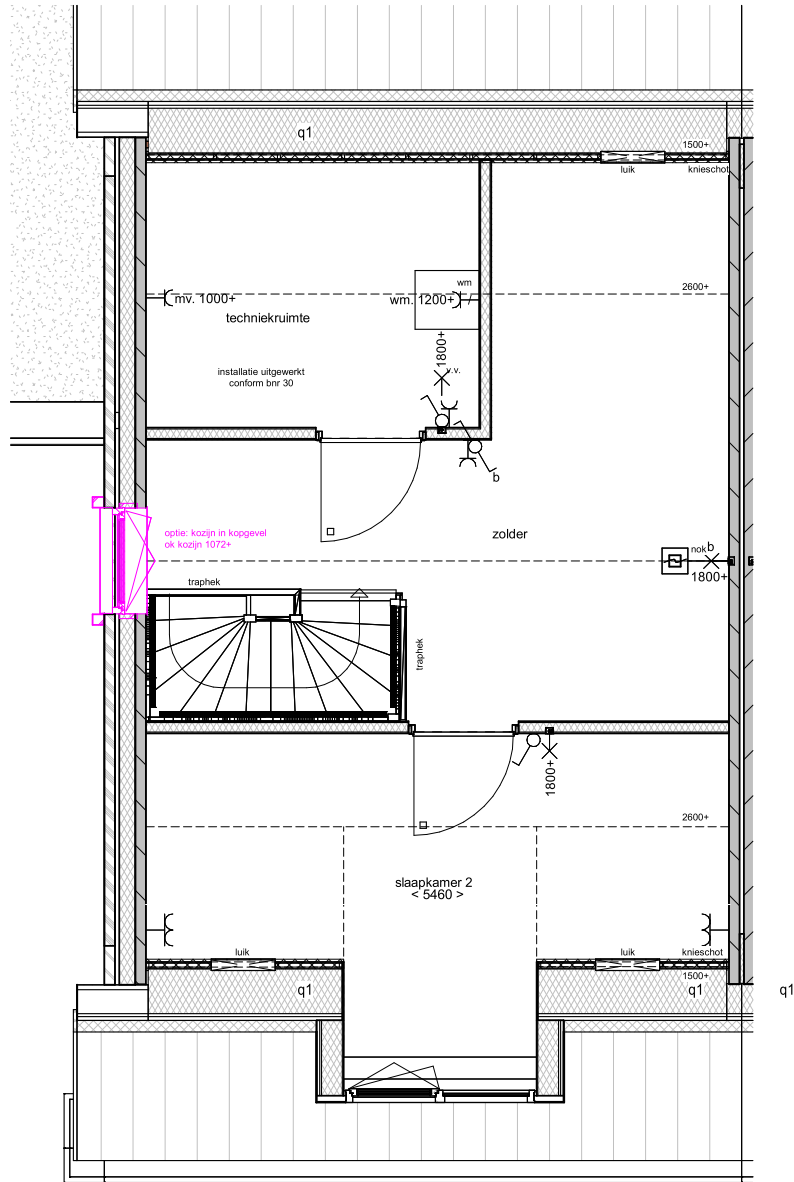

Bnr 29




Dura Vermeer Bouw Hengelo BV
 Bosmaatweg 60
 7556 PJ Hengelo
 Postbus 877
 7550 AW Hengelo
 Telefoon: (074) 255 02 55
 E-mail: hengelo.bouw@duravermeer.nl

tek. nr :	OT-09	fase :	3b Verkoop
gezien :	JE	datum :	28-03-2024
getekend :	MOM	gewijzigd :	
afmeting :	A3	wijzigingsnummer :	

project : **17 woningen Breezicht Noord**
 onderdeel: **opties 2-kapper IIb ver 1**

schaal
 1:50 / 1:100
 status
 definitief
 projectnummer
 50187100

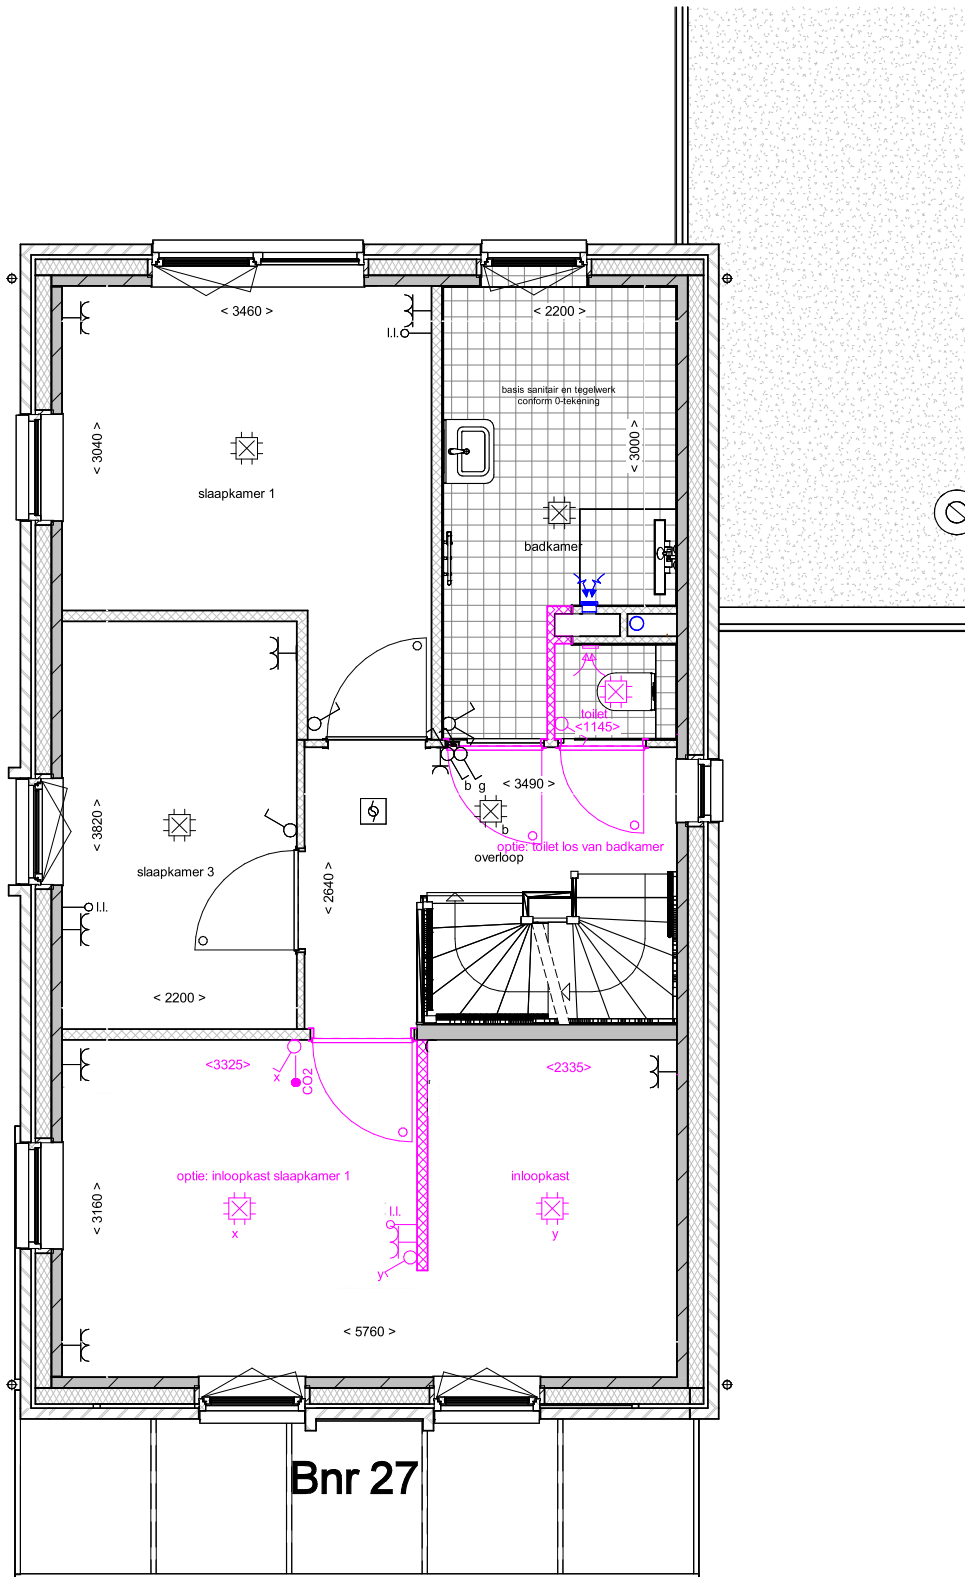

Bnr 27




Dura Vermeer Bouw Hengelo BV
 Bosmaatweg 60
 7556 PJ Hengelo
 Postbus 877
 7550 AW Hengelo
 Telefoon: (074) 255 02 55
 E-mail: hengelo.bouw@duravermeer.nl

tek. nr :	OT-10	fase :	3b Verkoop
gezien :	JE	datum :	28-03-2024
getekend :	MOM	gewijzigd :	
afmeting :	A3	wijzigingsnummer :	

project : **17 woningen Breezicht Noord**
 onderdeel: **opties vrijstaand ver 1**

schaal
 1:50 / 1:100
 status
 definitief
 projectnummer
 50187100

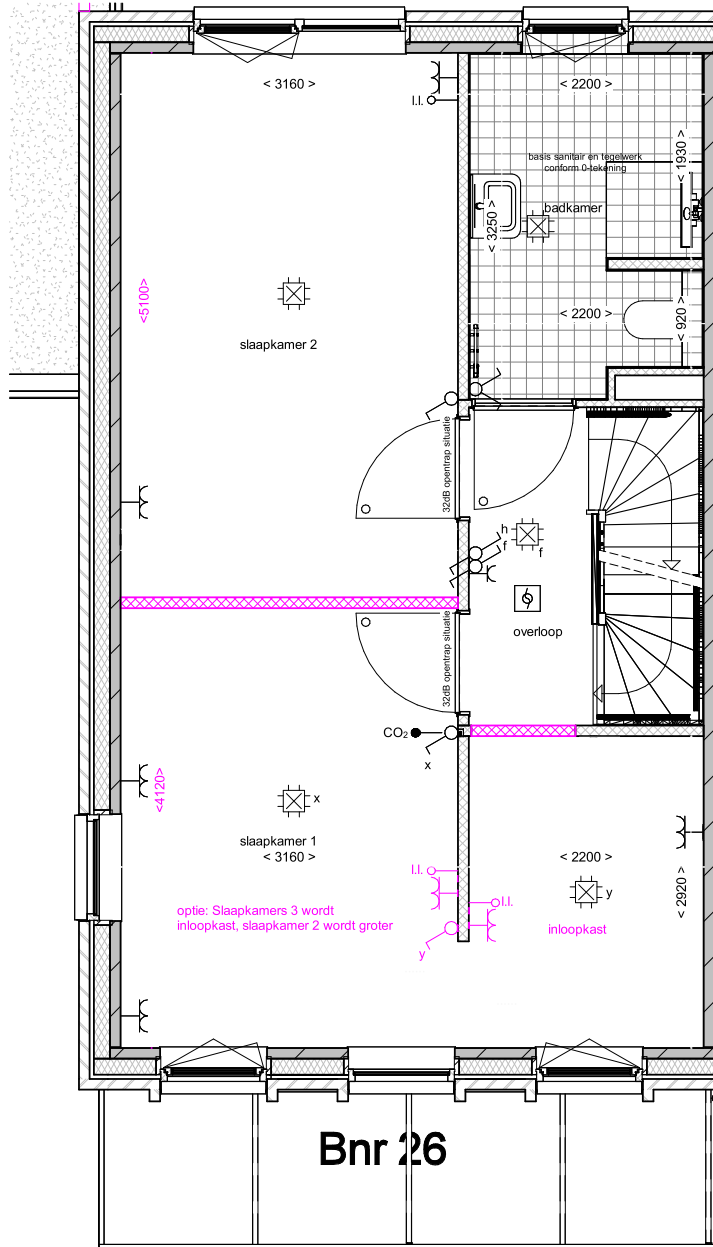

Bnr 26




Dura Vermeer Bouw Hengelo BV
 Bosmaatweg 60
 7556 PJ Hengelo
 Postbus 877
 7550 AW Hengelo
 Telefoon: (074) 255 02 55
 E-mail: hengelo.bouw@duravermeer.nl

tek. nr :	OT-11	fase :	3b Verkoop
gezien :	JE	datum :	28-03-2024
getekend :	MOM	gewijzigd :	
afmeting :	A3	wijzigingsnummer :	

project : **17 woningen Breezicht Noord**
 onderdeel: **opties 2-kapper ver 1**

schaal
 1:50 / 1:100
 status
definitief
 projectnummer
 50187100

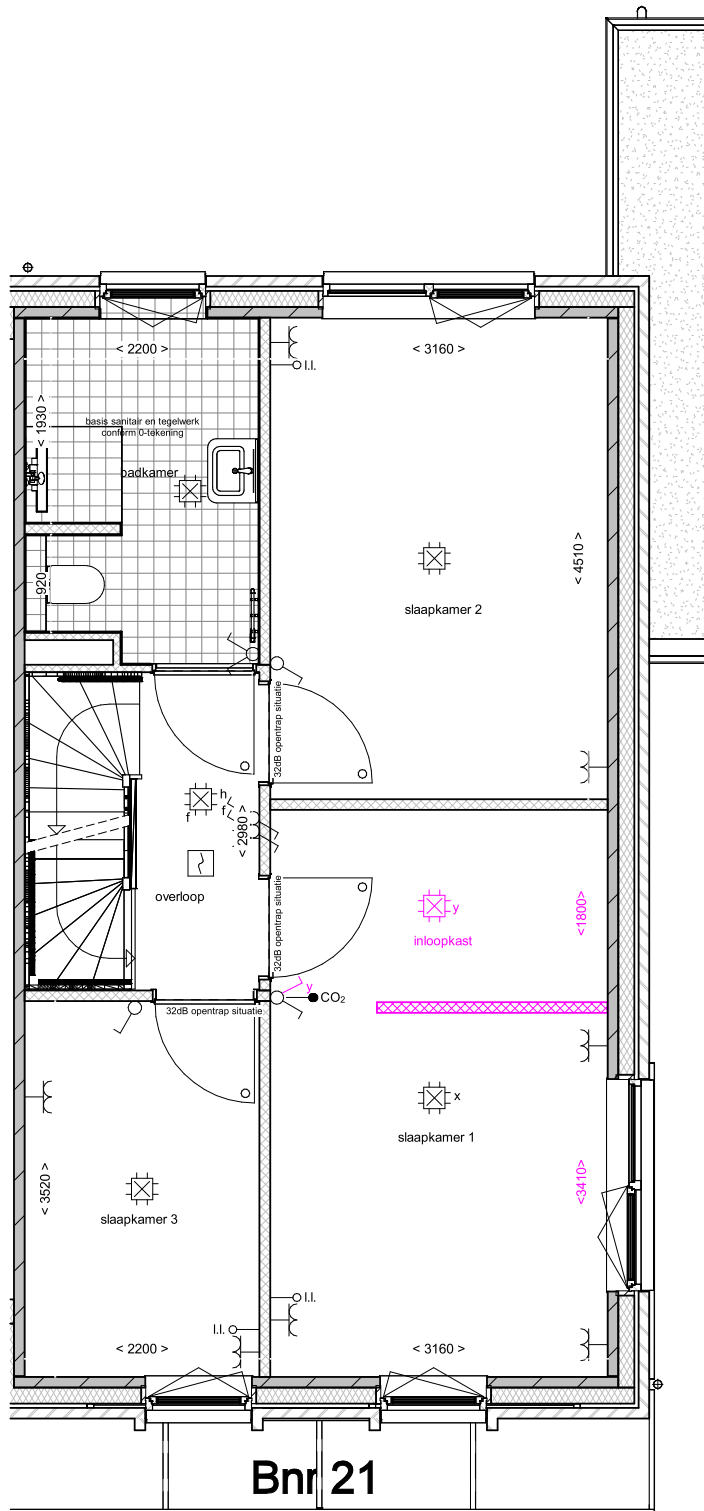


Dura Vermeer Bouw Hengelo BV
 Bosmaatweg 60
 7556 PJ Hengelo
 Postbus 877
 7550 AW Hengelo
 Telefoon: (074) 255 02 55
 E-mail: hengelo.bouw@duravermeer.nl

tek. nr :	OT-12	fase :	3b Verkoop
gezien :	JE	datum :	28-03-2024
getekend :	MOM	gewijzigd :	
afmeting :	A3	wijzigingsnummer :	

project : **17 woningen Breezicht Noord**
 onderdeel: **opties 2-kapper tuit ver 1**

schaal
 1:50 / 1:100
 status
definitief
 projectnummer
 50187100

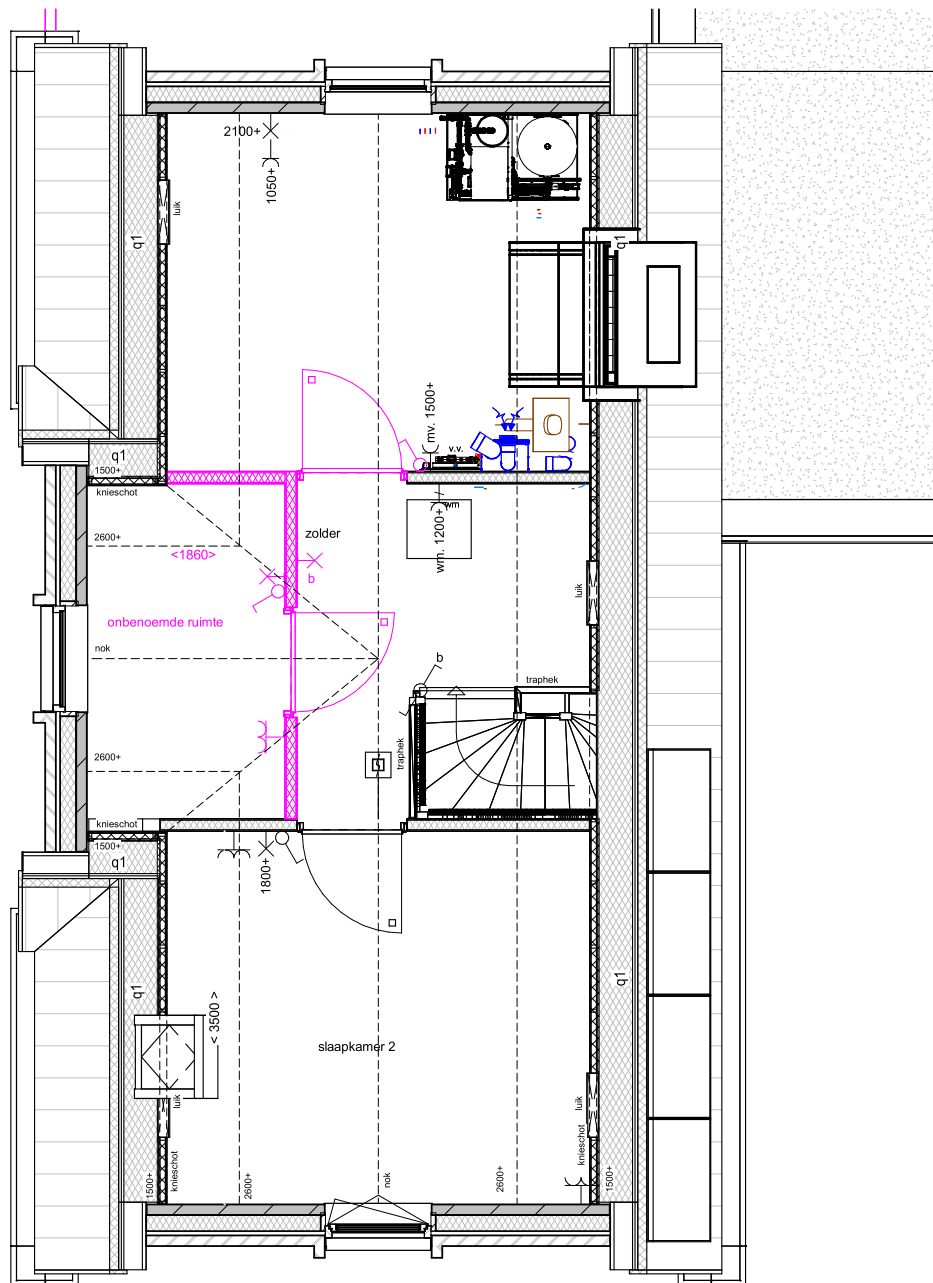

Bnr 28




Dura Vermeer Bouw Hengelo BV
 Bosmaatweg 60
 7556 PJ Hengelo
 Postbus 877
 7550 AW Hengelo
 Telefoon: (074) 255 02 55
 E-mail: hengelo.bouw@duravermeer.nl

tek. nr :	OT-13	fase :	3b Verkoop
gezien :	JE	datum :	28-03-2024
getekend :	MOM	gewijzigd :	
afmeting :	A3	wijzigingsnummer :	

project : **17 woningen Breezicht Noord**
 onderdeel: **opties vrijstaand IIb ver 1**

schaal
 1:50 / 1:100
 status
 definitief
 projectnummer
 50187100

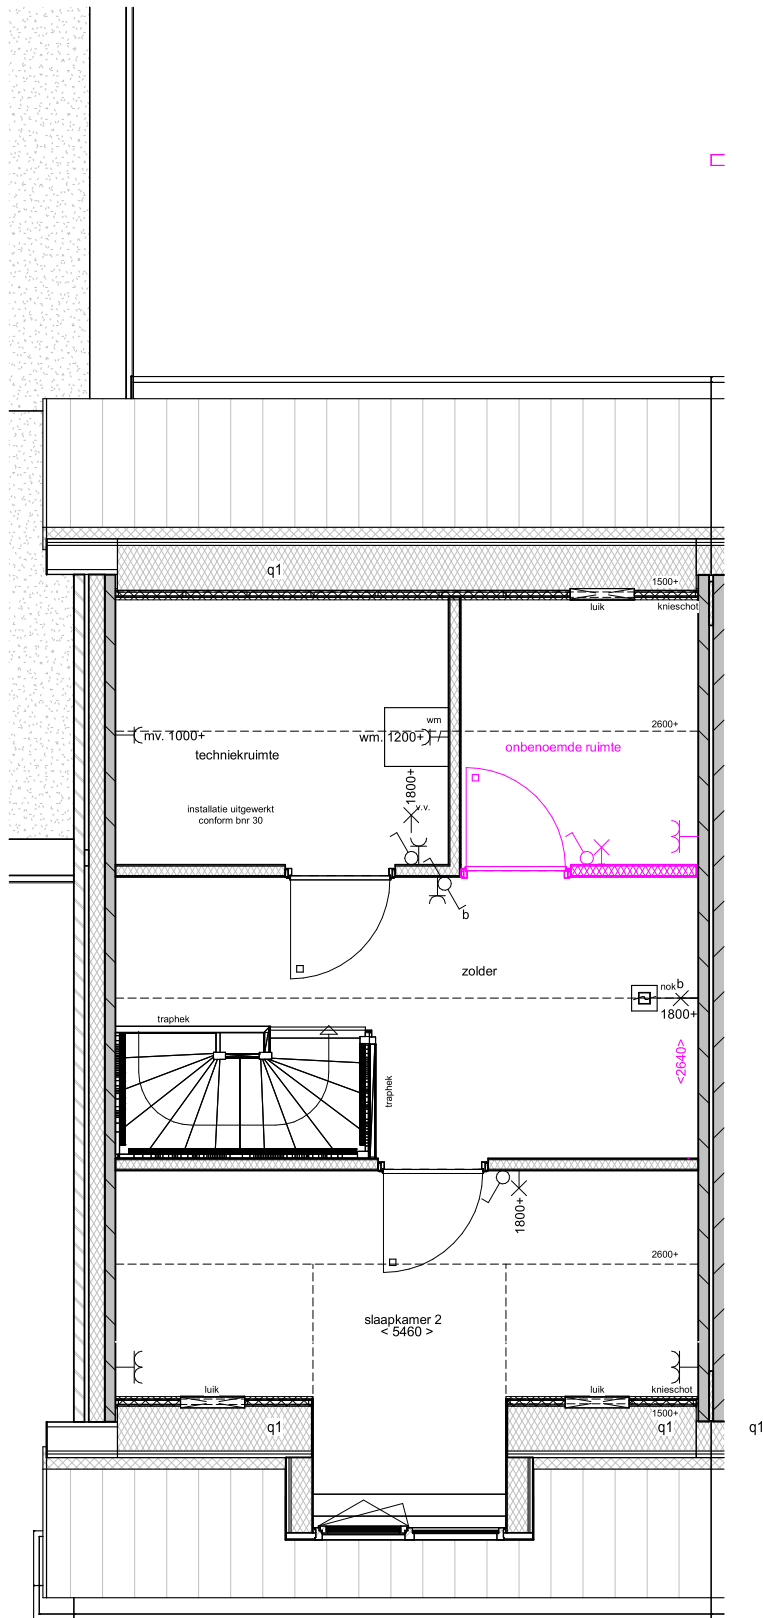

Bnr 29



Dura Vermeer Bouw Hengelo BV
 Bosmaatweg 60
 7556 PJ Hengelo
 Postbus 877
 7550 AW Hengelo
 Telefoon: (074) 255 02 55
 E-mail: hengelo.bouw@duravermeer.nl

tek. nr	: OT-14	fase	: 3b Verkoop
gezien	: JE	datum	: 28-03-2024
getekend	: MOM	gewijzigd	:
afmeting	: A3	wijzigingsnummer	:

project : **17 woningen Breezicht Noord**
 onderdeel: **opties 2-kapper IIb ver 1**

schaal
 1:50 / 1:100
 status
 definitief
 projectnummer
 50187100