voorgevel
schaal 1 : 100

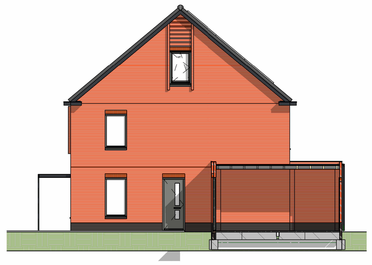

Rechter zijgevel blok 4b
schaal 1 : 100

achtergevel
schaal 1 : 100

Linker zijgevel blok 4b
schaal 1 : 100

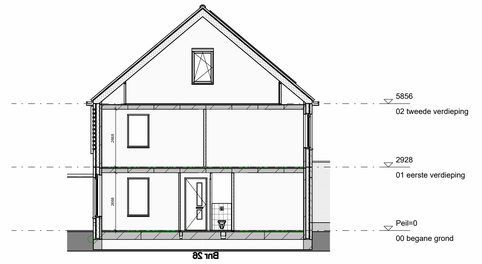

doorsnede D-D
schaal 1 : 100

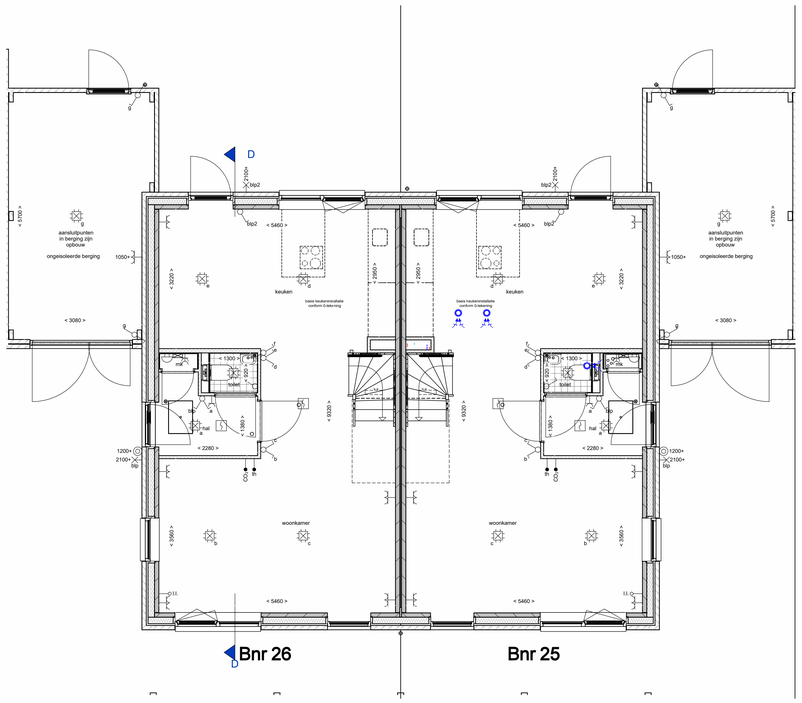

begane grond
schaal 1 : 50

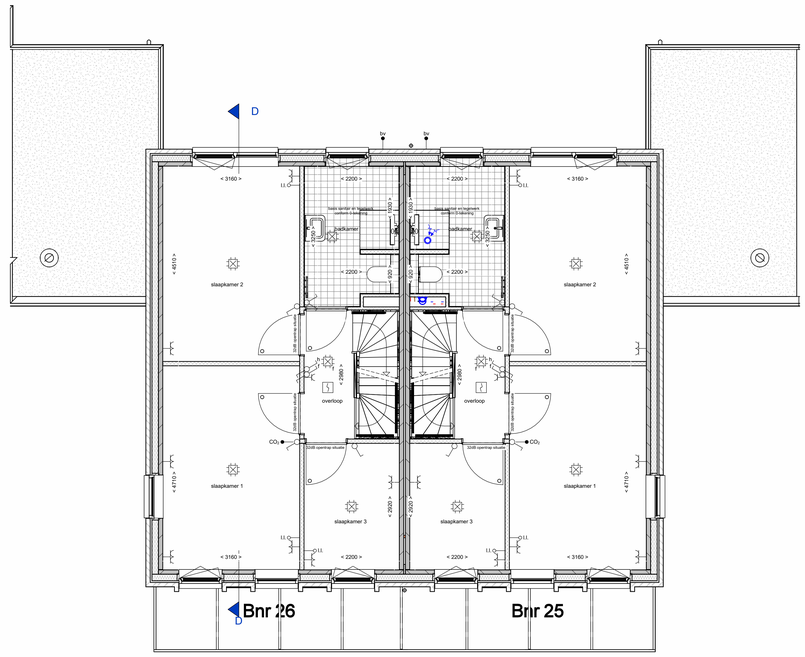

1e verdieping
schaal 1 : 50

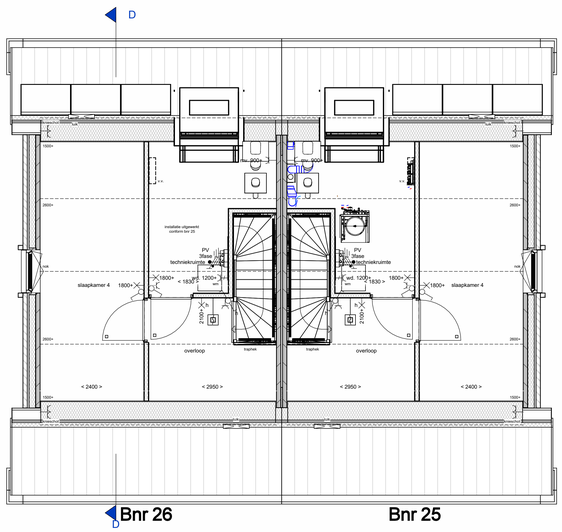

2e verdieping
schaal 1 : 50

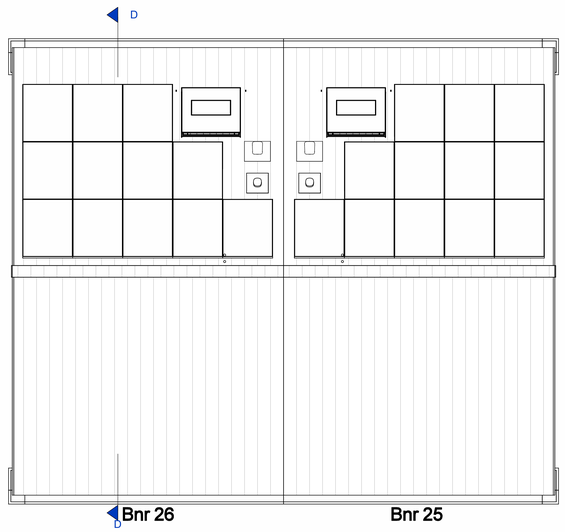

dakaanzicht
schaal 1 : 50

renvooi

- metselwerk, rood gesinterd
- metselwerk plint, zwart
- isolatie, type en Rc waarde zie Beng berekening
- houtskeletbouw wand (afmetingen volgens constructeur)
- prefab beton (afmetingen volgens constructeur)
- betonvloer (afmeting volgens constructeur)
- geisoleerde betonvloer (afmeting volgens constructeur)
- binnenwand 70/100mm
- geisoleerde kap, Rc waarde zie Beng berekening
- dakpannen
- vloerluik
- binnendeurkozijn met bovenlicht
- = binnendeurkozijn met blind paneel boven kozijn
- = binnendeurkozijn met bovenlicht
- = binnendeurkozijn boven dicht gezet
- enkele wandcontactdoos met randaarde t.b.v. wasmachine (op aparte groep) opstelplaats wasmachine
- rookmelder (onderling gekoppeld)
- zonnepaneel omvormer
- mechanische afzuiging
- verdeler vloerverwarming
- meterruimte
- elektrische radiator badkamer
- hemelwaterafvoer
- enkelpolige schakelaar lichtpunt
- wisselschakelaar lichtpunt
- plafondlichtpunt
- rookmelder
- wandlichtpunt (buitenlichtpunt waterdicht)
- wandlichtpunt
- enkele wandcontactdoos met randaarde
- dubbele wandcontactdoos met randaarde
- dubbele wandcontactdoos met randaarde, vertikaal
- loze leiding
- werkschakelaar
- enkele wandcontactdoos met randaarde t.b.v. mechanische ventilatie mechanische ventilatie unit
- schel
- beldrukker
- thermostaat bedieningspaneel (bedraad)
- bedieningspaneel MV met CO2 sturing(bedraad)
- ventilatierooster
- ventilatie door open stoofvoeg rollaag
- warmtepomp

DURA VERMEER
Waarmaken van ambities

Dura Vermeer Bouw Hengelo BV
Boomaatweg 60
7556 PJ Hengelo
Postbus 877
7550 AW Hengelo
Telefoon: (074) 255 02 55
E-mail: hengelo.bouw@duravermeer.nl

tek. nr	: VK-4b-201	fase	: 3b Verkoop
gezien	: JE	datum	: 28-03-2024
getekend	: MOM	gewijzigd	:
afmeting	: A0	wijzigingsnummer	:
project	: 17 woningen Breezicht Noord		
onderdeel	: Plattegronden, gevels en doorsnede blok 4b, bnr 25 en 26		

schaal 1:50 / 1:100
status definitief
projectnummer 50187100

Autodesk Docs://DVBH - ZWOLLE - 17 won. Breezicht Noord/17w_Breezicht-Noord_bwk_R23.rvt
8-4-2024 10:18:12